


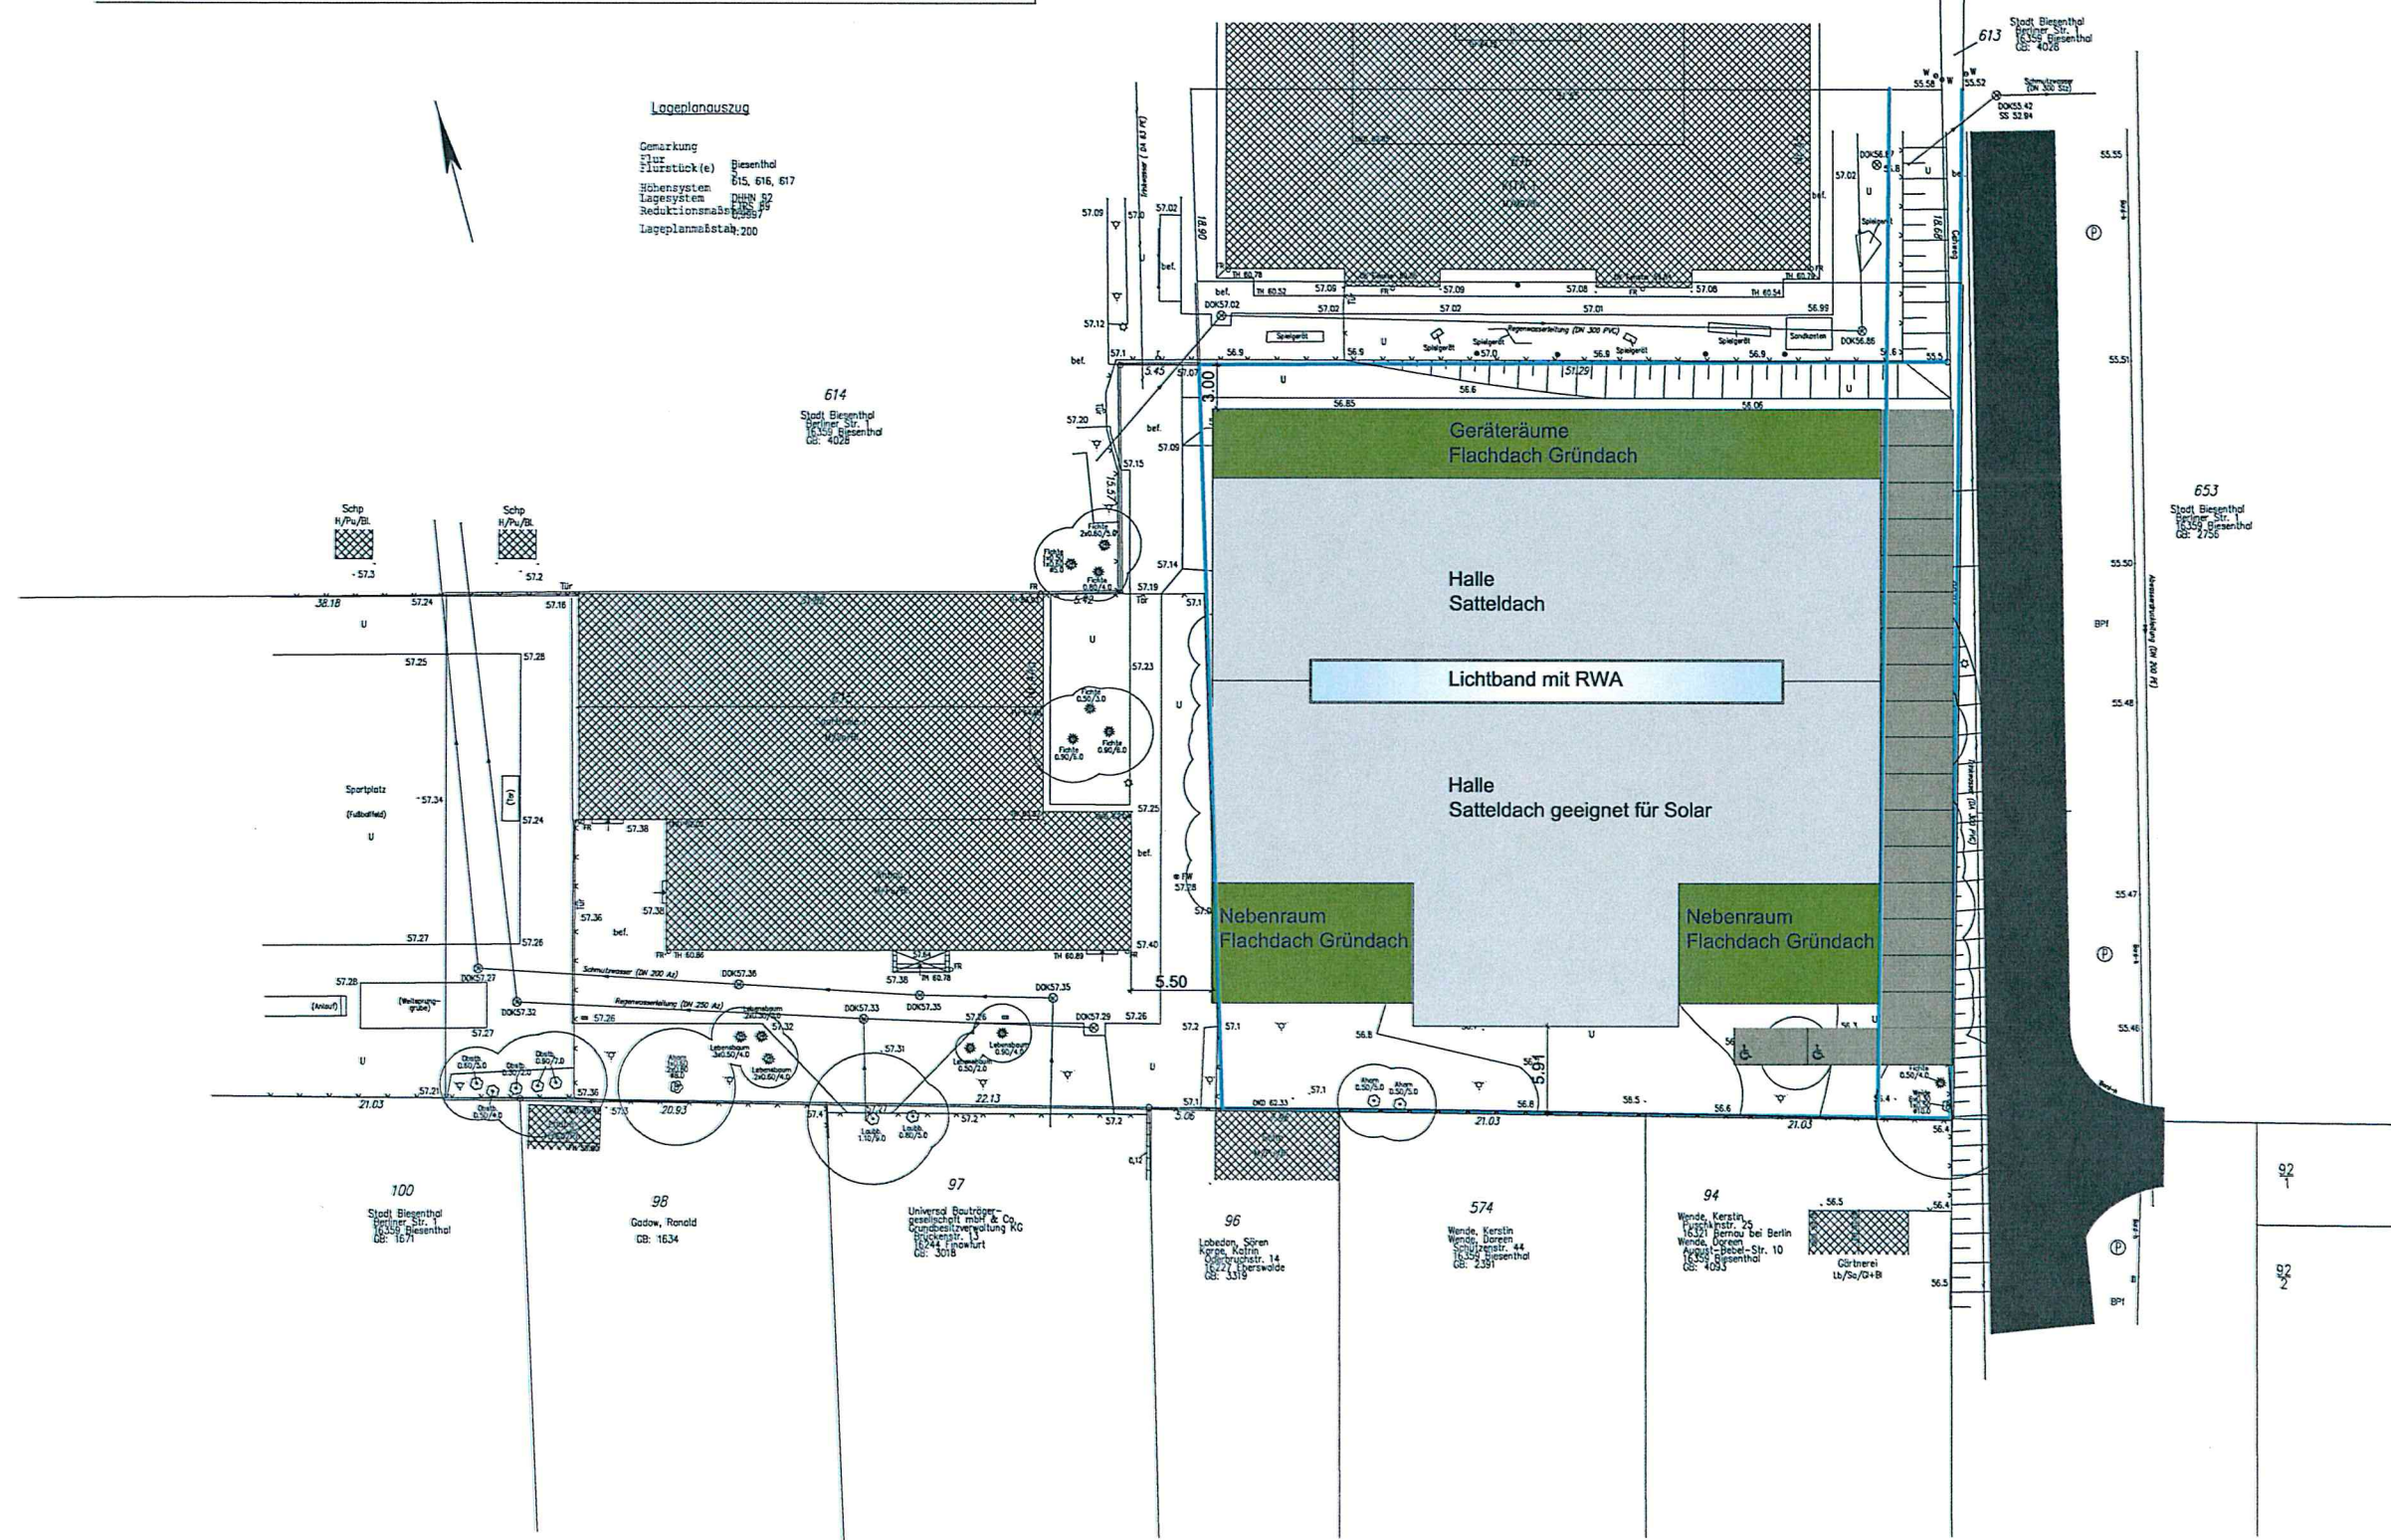

3- FELDSPORTHALLE Biesenthal

Amt Biesenthal-Barnim, Berlinerstr. 1, 16359 Biesenthal

ENTWURFSPLANUNG **Grundriss EG Vorschlag** M

Maßstab: 1:200 Datum: 13.06.2018


Index:

WENT+WENT


PlanungsBüro für Sport- und Mehrzweckhallen

Kohlenstr. 21a, 01705 Freital



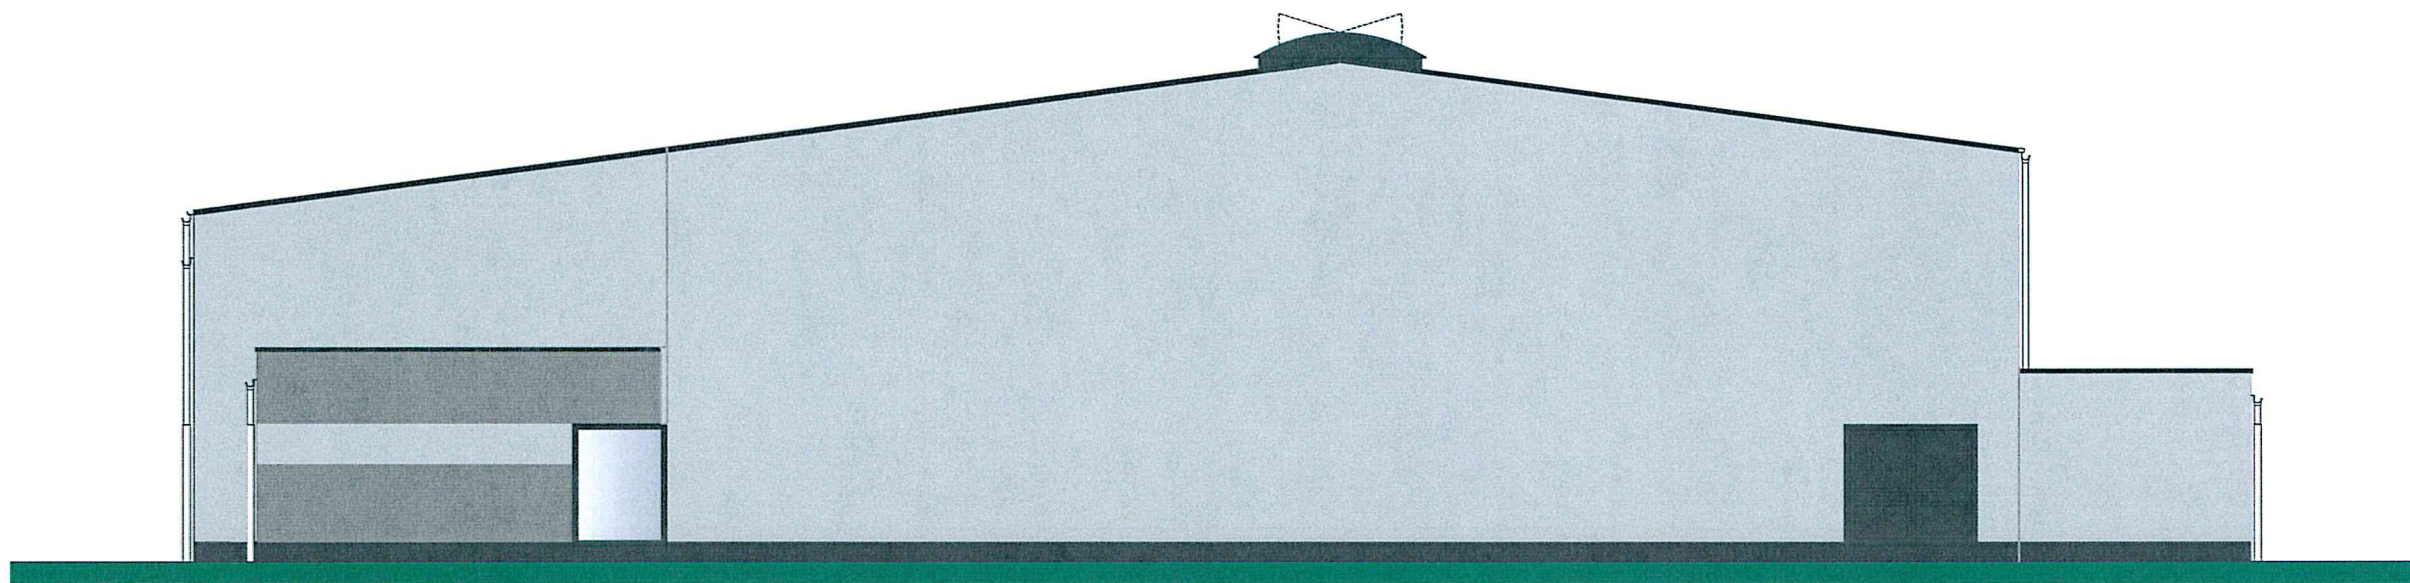

OSTANSICHT

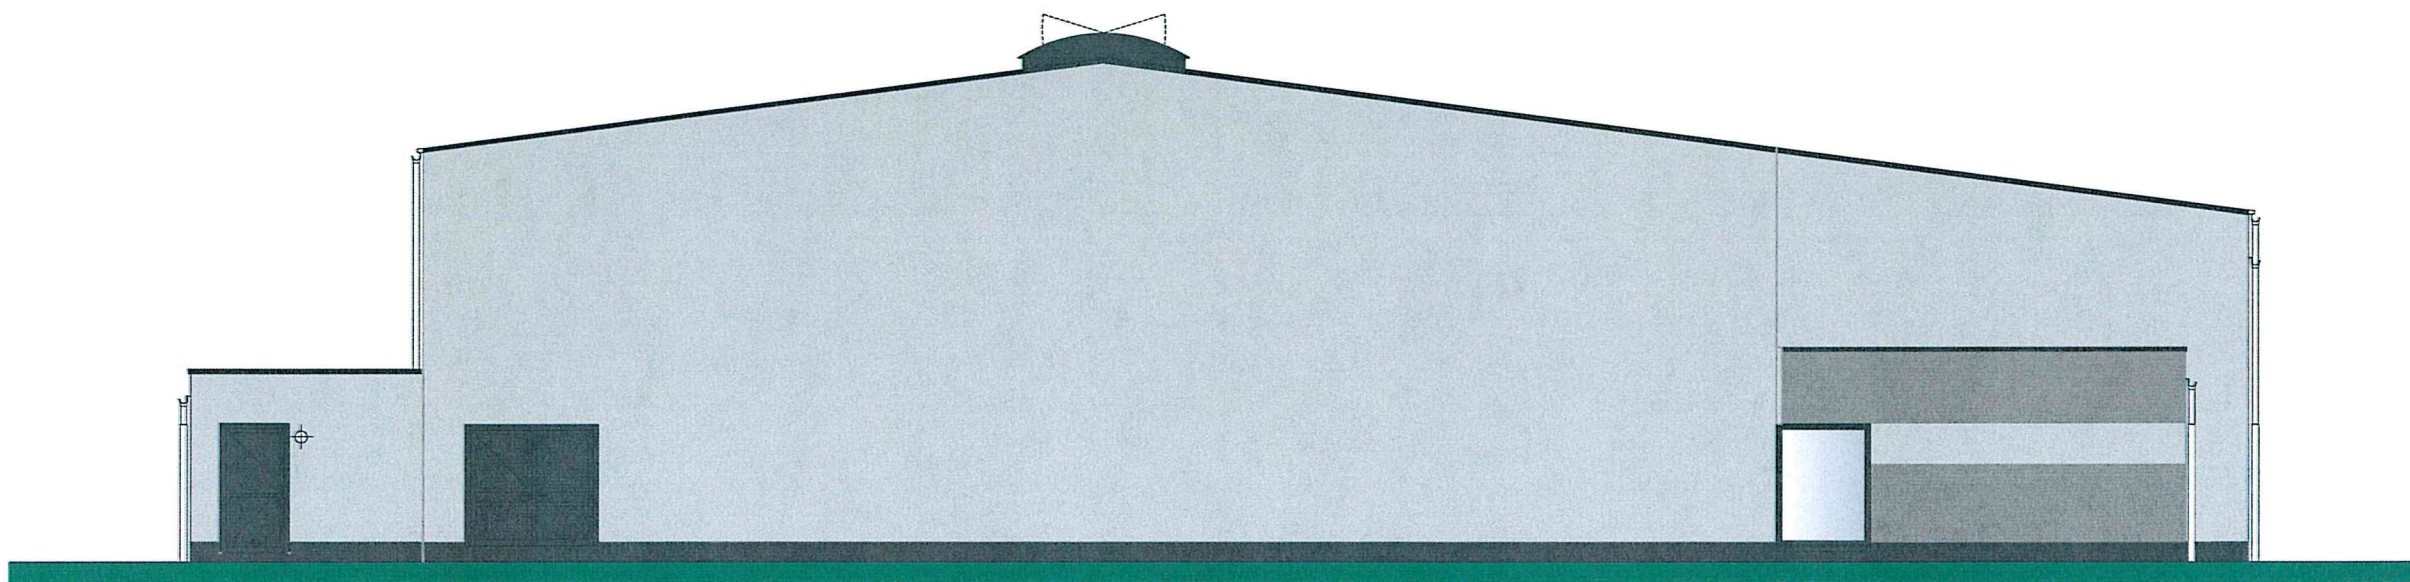

WESTANSICHT

3- FELDSPORTHALLE 27x45 m in Biesenthal

Bauherr: Amt Biesenthal-Barnim, Berlinerstr. 1, 16359 Biesenthal

Planung: WENT + WENT, Planungsbüro für Sport- und Mehrzweckhallen, Kohlenstr. 21a, 01705 Freital

Entwurfsplanung Ost- und Westansicht

Maßstab: 1:150 gez: Went


Datum: 21.06.2018

Index:





SÜDANSICHT

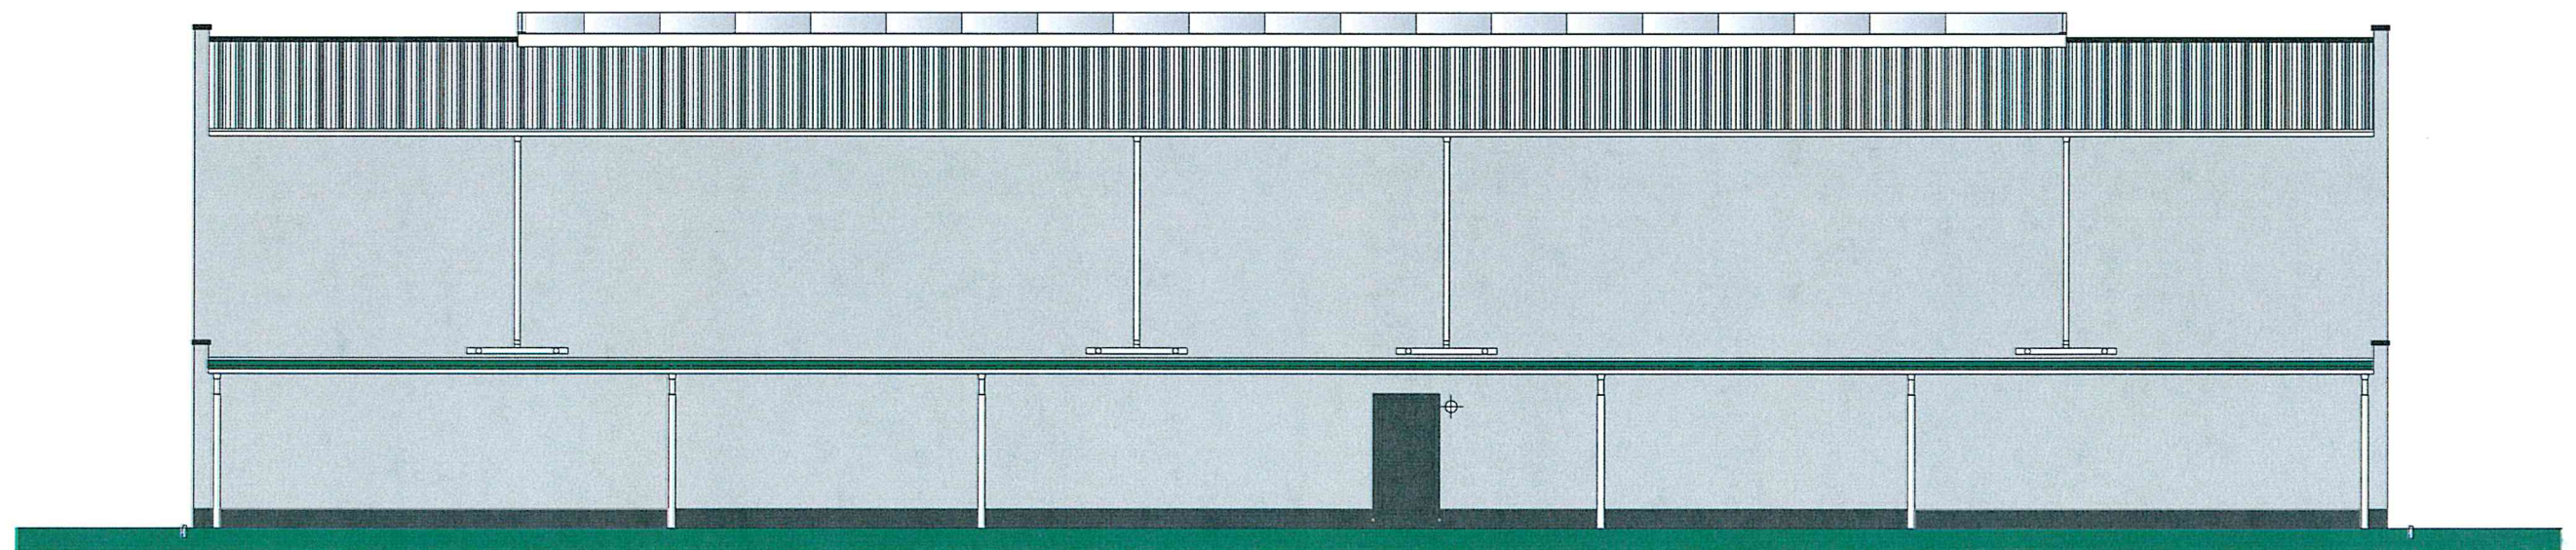

NORDANSICHT

3- FELDSPORTHALLE 27x45 m in Biesenthal

Bauherr: Amt Biesenthal-Barnim, Berlinerstr. 1, 16359 Biesenthal

Planung: WENT + WENT, PlanungsBüro für Sport- und Mehrzweckhallen, Kohlenstr. 21a, 01705 Freital

Entwurfsplanung

Nord- und Südansicht

Maßstab: 1:150 gez: Went

Datum: 21.06.2018

Index:

