


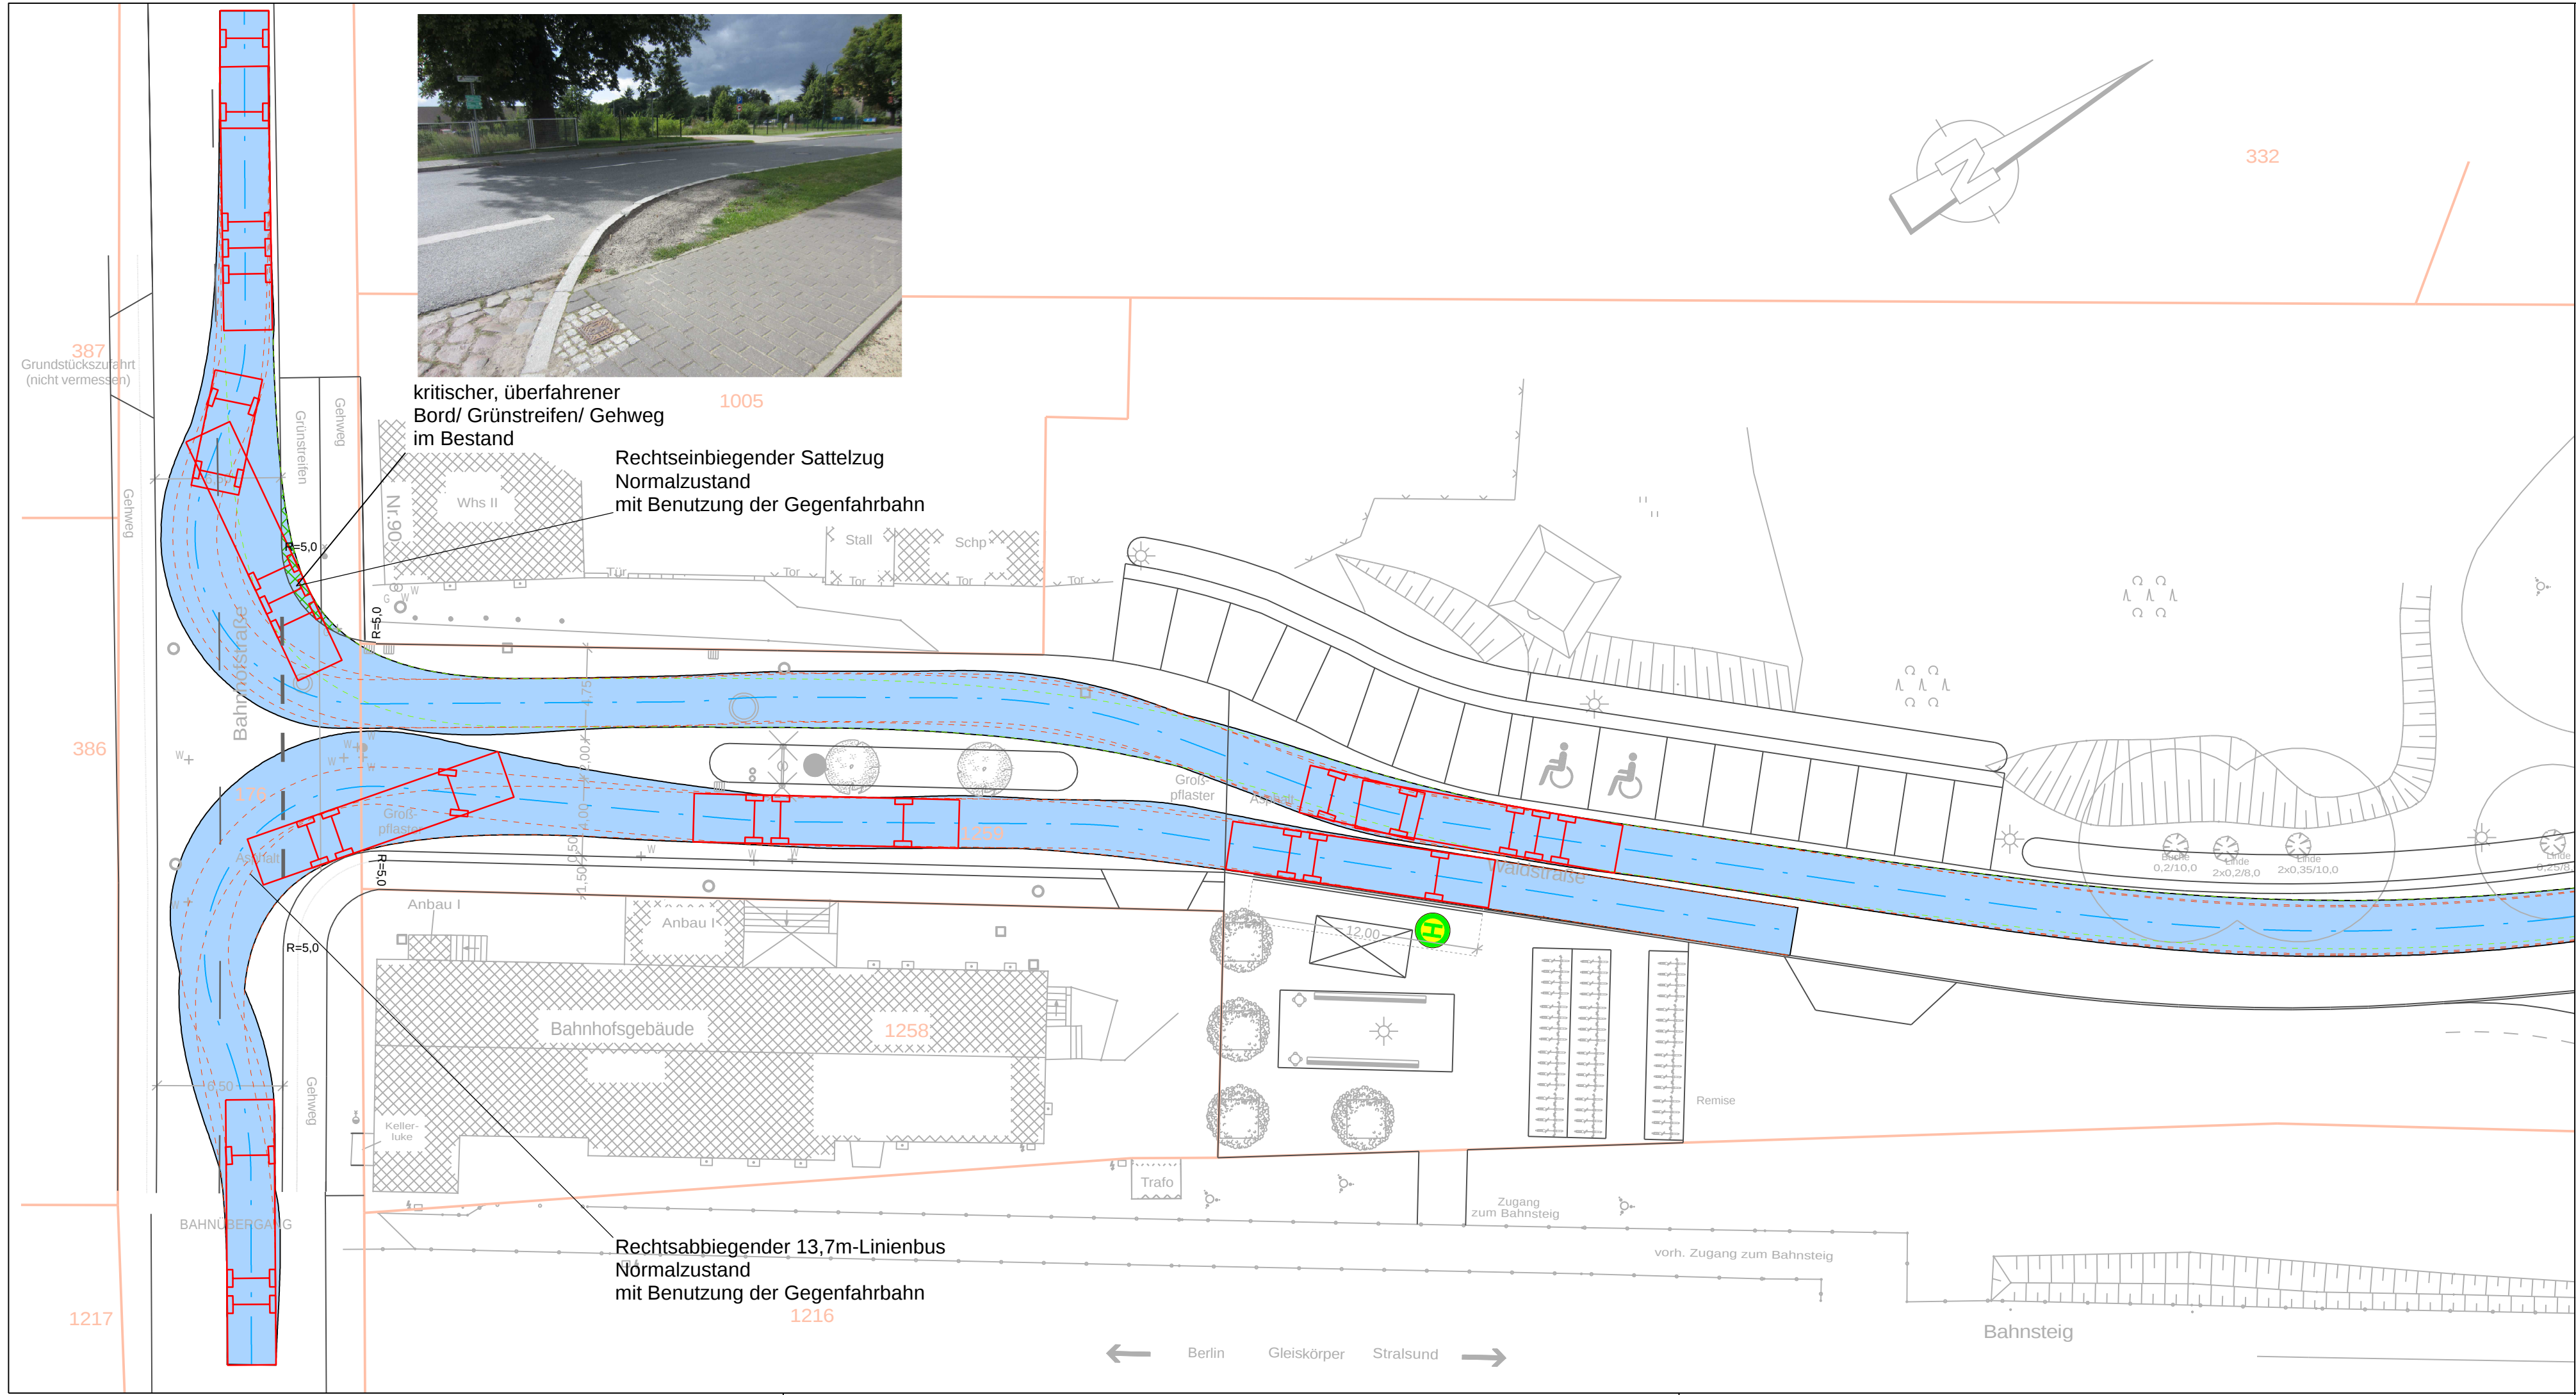



DR. BRENNER INGENIEURGESELLSCHAFT MBH

Beratende Ingenieure für Verkehrs- und Straßenwesen

Nordlichtstraße 17 13405 Berlin Tel 030 41 77 99-0
Fax 030 41 77 99-33 E-Mail info.berlin@brenner-ingenieure.de

Prüfvermerk

bearbeitet	30.08.2016	Leue
geprüft	30.08.2016	Fischer

Projekt-Nr.: B0863N1 / M0867



Amt Biesenthal-Barnim
Bauamt

Berliner Straße 1
16359 Biesenthal

Prüfvermerk

Registatur/Ordnung

Nr.	Art der Änderung	Datum	Zeichen

Bauverwaltung

Unterlage / Blatt-Nr.: 23 / 5

Straße / Abschn.-Nr. / Station: (von - bis)

PROJIS-Nr.:

Lageplan

Schleppkurvenbetrachtung
Sattelzug / Linienbus

Maßstab: 1:250

Bebauungsplan "Waldstraße" der Stadt Biesenthal

Untersuchung zum Ausbau des Knotenpunktes
Bahnhofstraße (L29)/ Am Bahnhof - Waldstraße

aufgestellt:

....., den