



G:\EXTERNAL\Aufträge\Bauamt Biesenthal\117150 - Bauamt Biesenthal - Straßenbau Hellwigstraße\105 Zeichnungen\Entwurfsplanung\07-15-L-01-02 Rev b.dwg

Lageplan 1

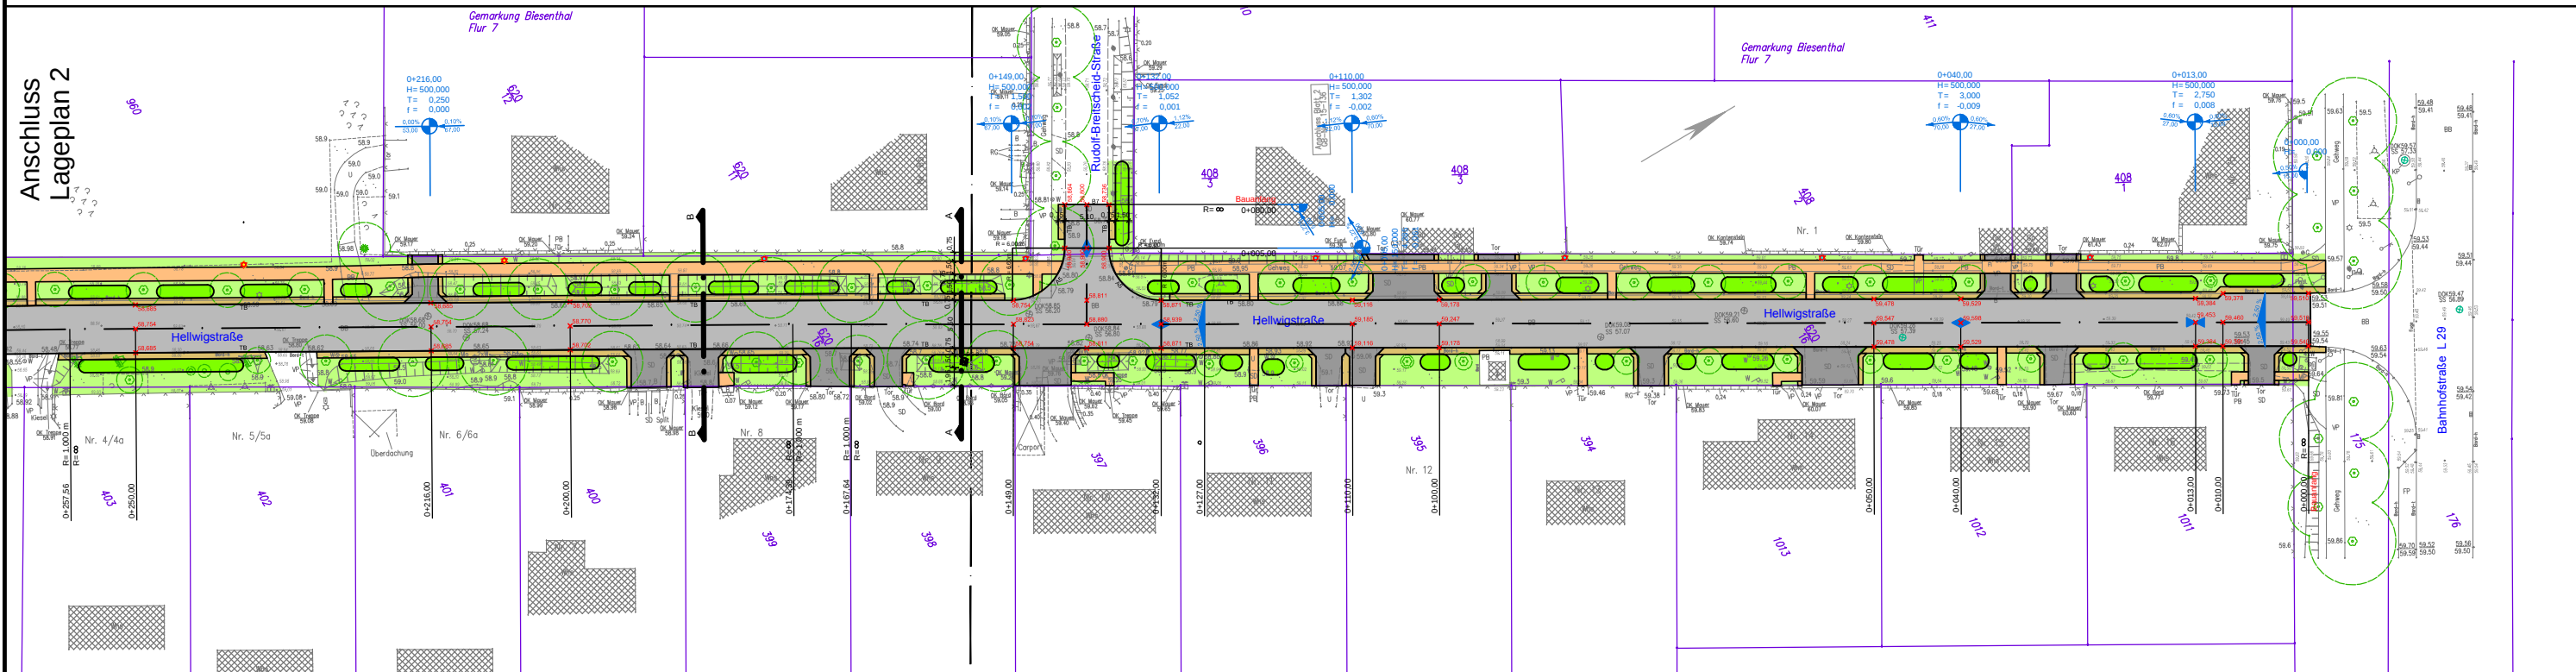

Lageplan 2

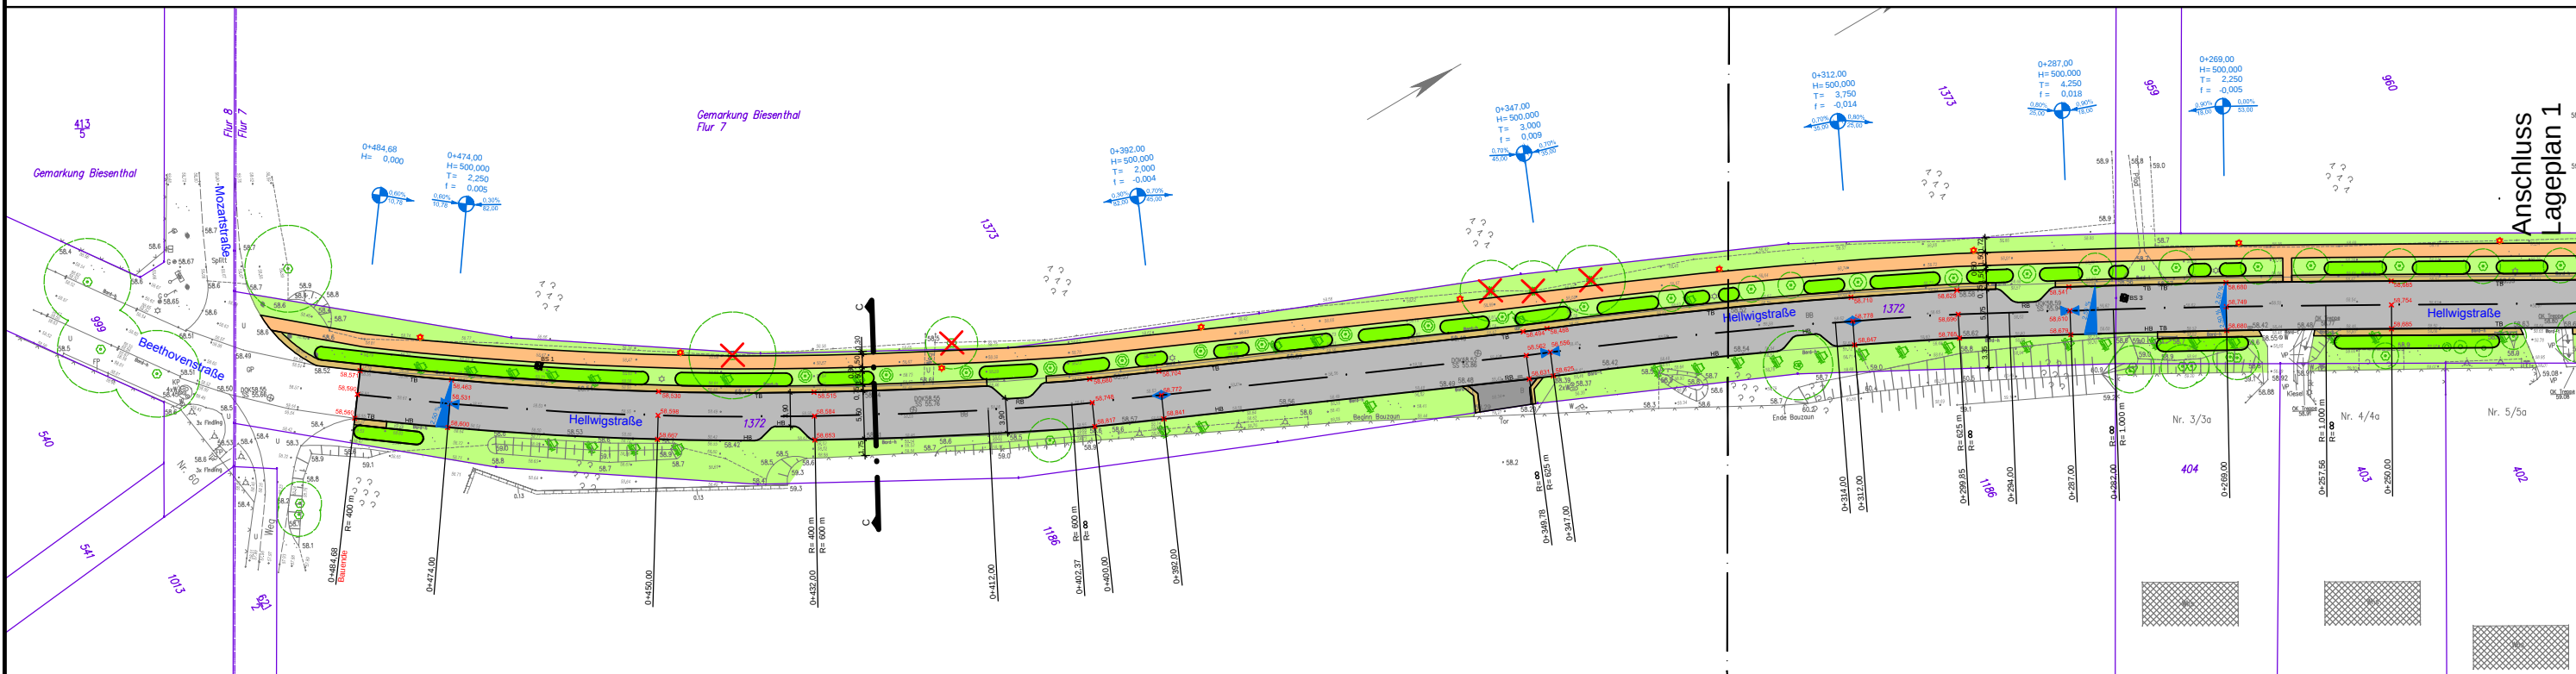

Nachdruck oder Vervielfältigung nur mit Genehmigung des Eigentümers.
Planursprung: Vermessungsbüro Kühne
Die dargestellten Grenzen sind der Automatisierten Liegenschaftskarte (ALK) entnommen und nicht mit dem Katasternachweis überprüft worden.


b	Erweiterung des Ausbaubereichs bis zur Bahnhofstraße	18.01.16	Bartholo.
b	Verdichten/Umsetzen der vorhandenen Beleuchtung, tlw. neue Leuchten	18.01.16	Bartholo.
b	Trassenänderung Gehweg bei Stat. 215, 285 und 310, -> 5 Baumfällungen gepl.	18.01.16	Bartholo.
a	Erneuerung Beleuchtung, Zufahrt Nr. 2 verschoben	11.11.15	Bartholo.
a	zusätzliche Mulden/Bankett am Bauanfang, Ergänzung Gehweg + Eingungen	11.11.15	Bartholo.
Nr.	Art der Änderung	Datum	Name

Höhensystem: DHHN 92

Lagesystem: ETRS 89



Ingenieurbüro für Versorgungs- und Umwelttechnik GmbH

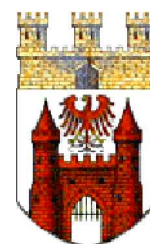

Stadt Biesenthal
vertreten durch das
Amt Biesenthal - Barnim
Berliner Straße 1
16359 Biesenthal

Unterlage: 3 Rev B
Blatt-Nr.: 1
Auftr.-Nr.: 117150

Entwurfplanung

Übersichtslageplan

Straßenbau Biesenthal
Hellwigstraße
zwischen Bahnhofstraße L 29 und Mozartstraße

Maßstab 1 : 750

Datum 09/2015