


NEUORDNUNGSKONZEPT für eine mögliche städtebauliche Entwicklung

Ergänzungsgebiet
"Scheunenviertel"

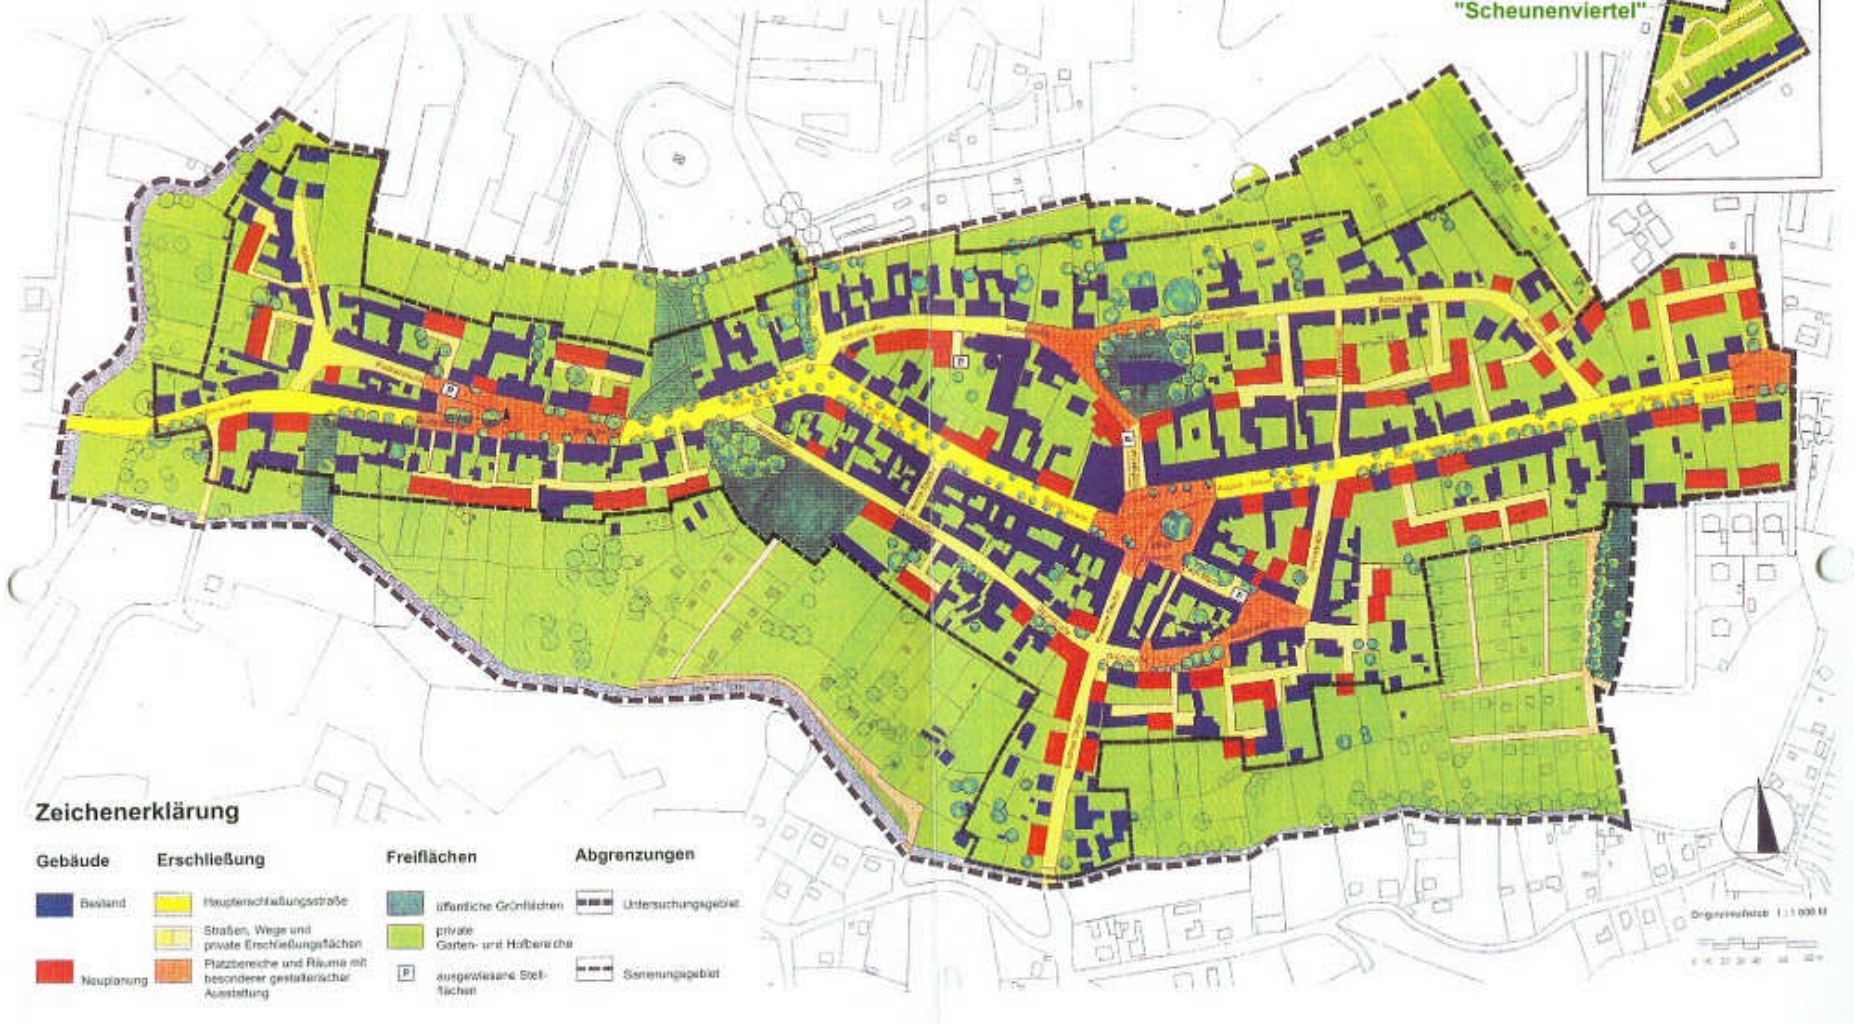

Zeichenerklärung

Gebäude	Erschließung	Freiflächen	Abgrenzungen
Bestand	Haupterschließungsstraße	öffentliche Grünflächen	Untersuchungsgebiet
Neuplanung	Straßen, Wege und private Erschließungsflächen	private Garten- und Hofbereiche	Sanierungsgebiet
	Platzbereiche und Räume mit besonderer gestalterischer Ausstattung	ausgetragene Stellflächen	

