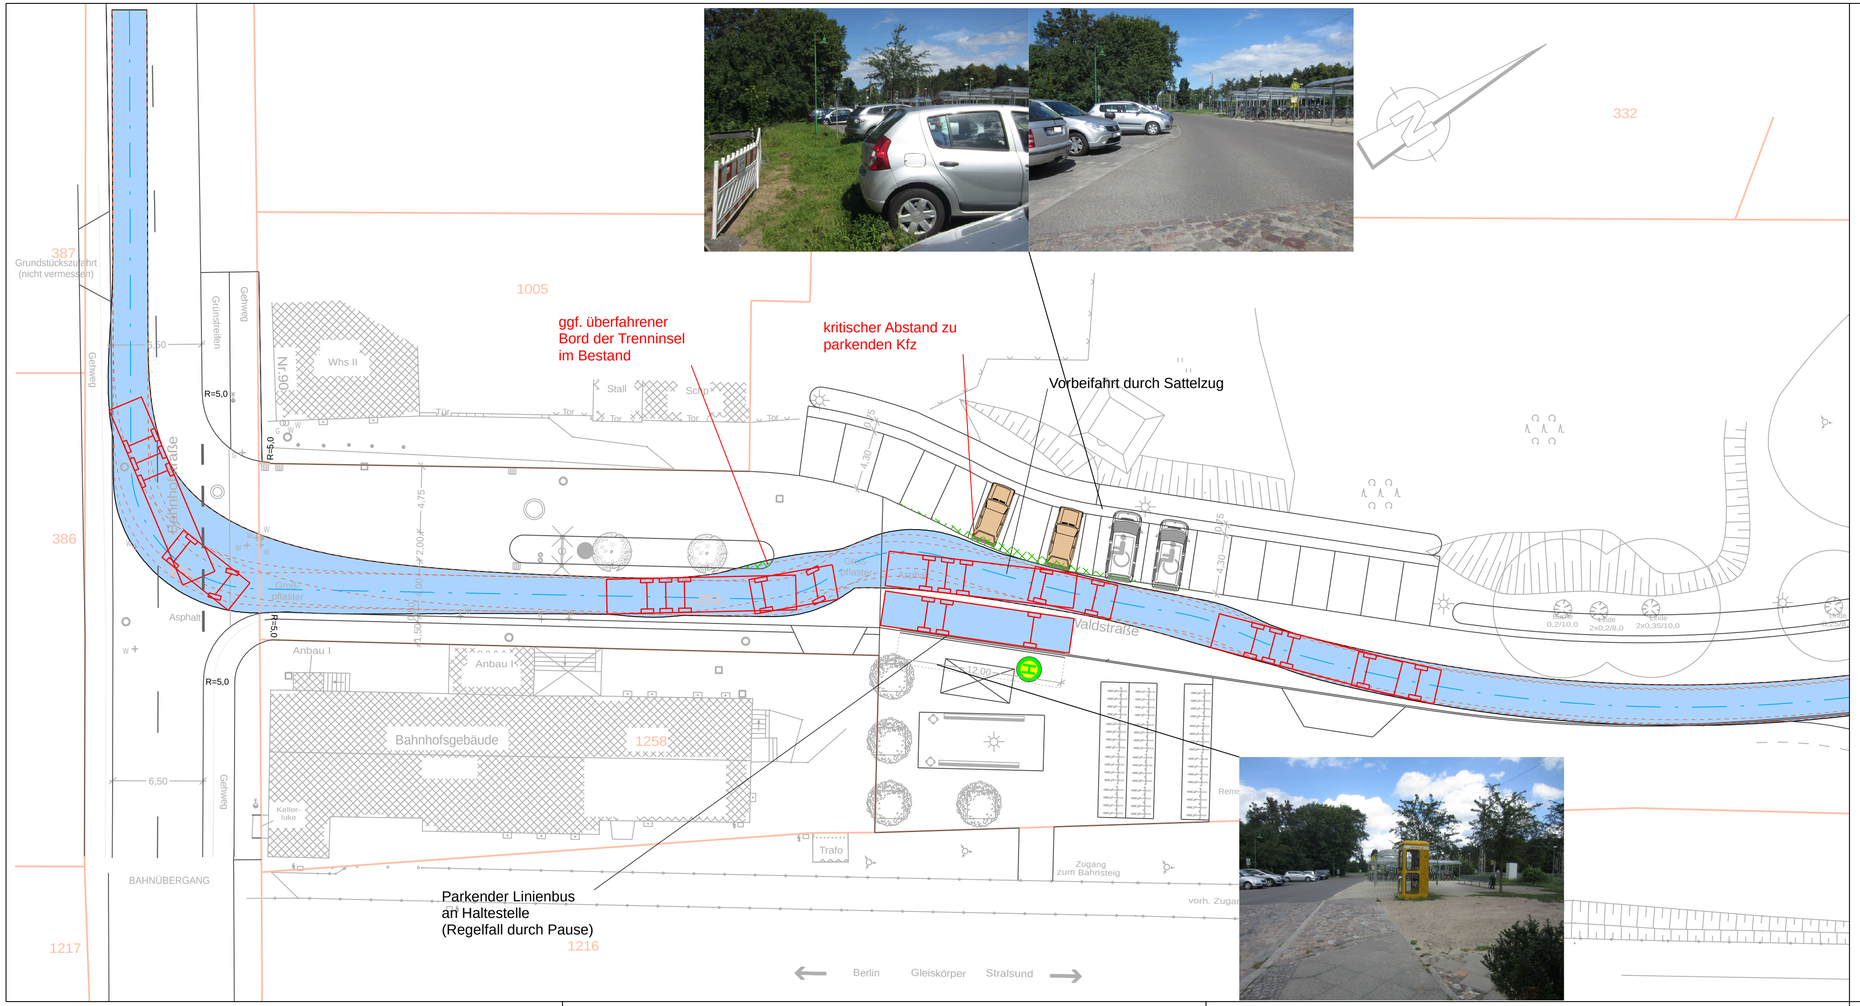


1

DR. BRENNER INGENIEURGESELLSCHAFT MBH
Beratende Ingenieure für Verkehrs- und Straßenwesen
Nordlichtstraße 17 13405 Berlin Tel 030 41 77 99-0
Fax 030 41 77 99-33 E-Mail info.berlin@brenner-ingenieure.de

| Prüfvermerk | | |
|---|---|---|
| bearbeitet | 30.08.2016 | Leue |
| geprüft | 30.08.2016 | Fischer |
| Projekt.Nr.: | B0863N1 / M0867 | |

Amt Biesenthal-Barnim
Bauamt
Berliner Straße 1
16359 Biesenthal

Prüfvermerk

Registratur/Ordnung

| Nr. | Art der Änderung | Datum | Zeichen |
|---|---|---|---|
| | | | |
| | | | |
| | | | |

Bauverwaltung

Straße / Abschn.-Nr. / Station: (von - bis)

PROJIS-Nr.:

Unterlage / Blatt-Nr.: 23 / 6

# Lageplan

Schleppkurvenbetrachtung
Sattelzug / Linienbus

Maßstab: 1:250

## Bebauungsplan "Waldstraße" der Stadt Biesenthal
## Untersuchung zum Ausbau des Knotenpunktes Bahnhofstraße (L29)/ Am Bahnhof - Waldstraße

aufgestellt:

..... , den .....

Für diese Unterlage behalten wir uns alle Rechte vor.

M0867_Biesenthal_Waldstraße\B-Lageplan.PLT_U23_Bl06_Lageplan_Schleppkurven\05.09.16\Fli