

Zutreffendes bitte ankreuzen bzw. ausfüllen!

An die untere Bauaufsichtsbehörde Landkreis / Stadt Barnim	EINGANG SG untere Bauaufsichtsbehörde 14. Feb. 2019 weitergeleitet an:
Eingangsvermerk	
Aktenzeichen	479-19-30

Verfahren durch die untere Bauaufsichtsbehörde

☐ Bauanzeigeverfahren (§ 62 BbgBO)

Antrag auf

☒ Baugenehmigung (§ 64 BbgBO)

☐ vereinfachtes Baugenehmigungsverfahren (§ 63 BbgBO)

☐ Vorbescheid (§ 75 BbgBO)

☐ Zulassung einer Abweichung (§ 67 BbgBO)

☐ Zulassung einer Ausnahme / Befreiung (§ 31 BauGB)

An die Gemeinde Biesenthal-Barnim Berliner Straße 1 16359 Biesenthal Tel.: 03337 / 45 99-0 Fax: 03337 / 45 99-10	29.04.2019
Eingangsvermerk	
Aktenzeichen	63-52179

Verfahren durch die Gemeinde / das Amt als Sonderordnungsbehörde

(bei genehmigungsfreien Vorhaben nach § 61 i.V.m. § 58 Abs. 6 BbgBO)

Antrag auf

☐ sonderbehördliche Erlaubnis für die Errichtung einer Werbeanlage (§ 58 Abs. 6 BbgBO)

☐ Zulassung einer Abweichung von einer örtlichen Bauvorschrift (§ 67 Abs. 4 BbgBO)

☐ Zulassung einer Ausnahme / Befreiung (§ 67 Abs. 4 BbgBO i.V.m. § 31 BauGB)

1. Kurzbezeichnung des Vorhabens

☒ Errichtung

☐ Änderung

☐ Nutzungsänderung

Neubau einer Hundezwingeranlage für eine Hundepension

2. Baugrundstück

☒ Grundstück im Eigentum der Bauherrin oder des Bauherrn

Gemarkung Danewitz		Flur 1	Flurstück(e) 273	
Straße Dorfstr.	Hausnummer 1	PLZ 16359	Ort Biesenthal	Ortsteil Danewitz

3. Bauherrin / Bauherr / Bauherrengemeinschaft

Name / Firma			Vorname / Ansprechpartner/in	
Straße	Hausnummer	Land	PLZ	Ort
Telefon	Fax	E-Mail		

4. vertreten durch

☐ Erklärung der Bauherrschaftsgemeinschaft über die Vertretung gemäß § 68 Abs. 5 BbgBO ist beigelegt

Name			Vorname	
Straße	Hausnummer	Land	PLZ	Ort
Telefon	Fax	E-Mail		

5. Entwurfsverfasserin / Entwurfsverfasser

Name			Vorname	
Straße	Hausnummer	Land	PLZ	Ort
Telefon	Fax	E-Mail		



Landkreis Barnim

Katasterbehörde

Am Markt 1

16225 Eberswalde

Auszug aus dem Liegenschaftskataster

Liegenschaftskarte 1:1000

Erstellt am 01.02.2019


Flurstücke: 273, diverse

Flur: 1

Gemeinde: Biesenthal

Gemarkung: Danewitz

Kreis: Barnim

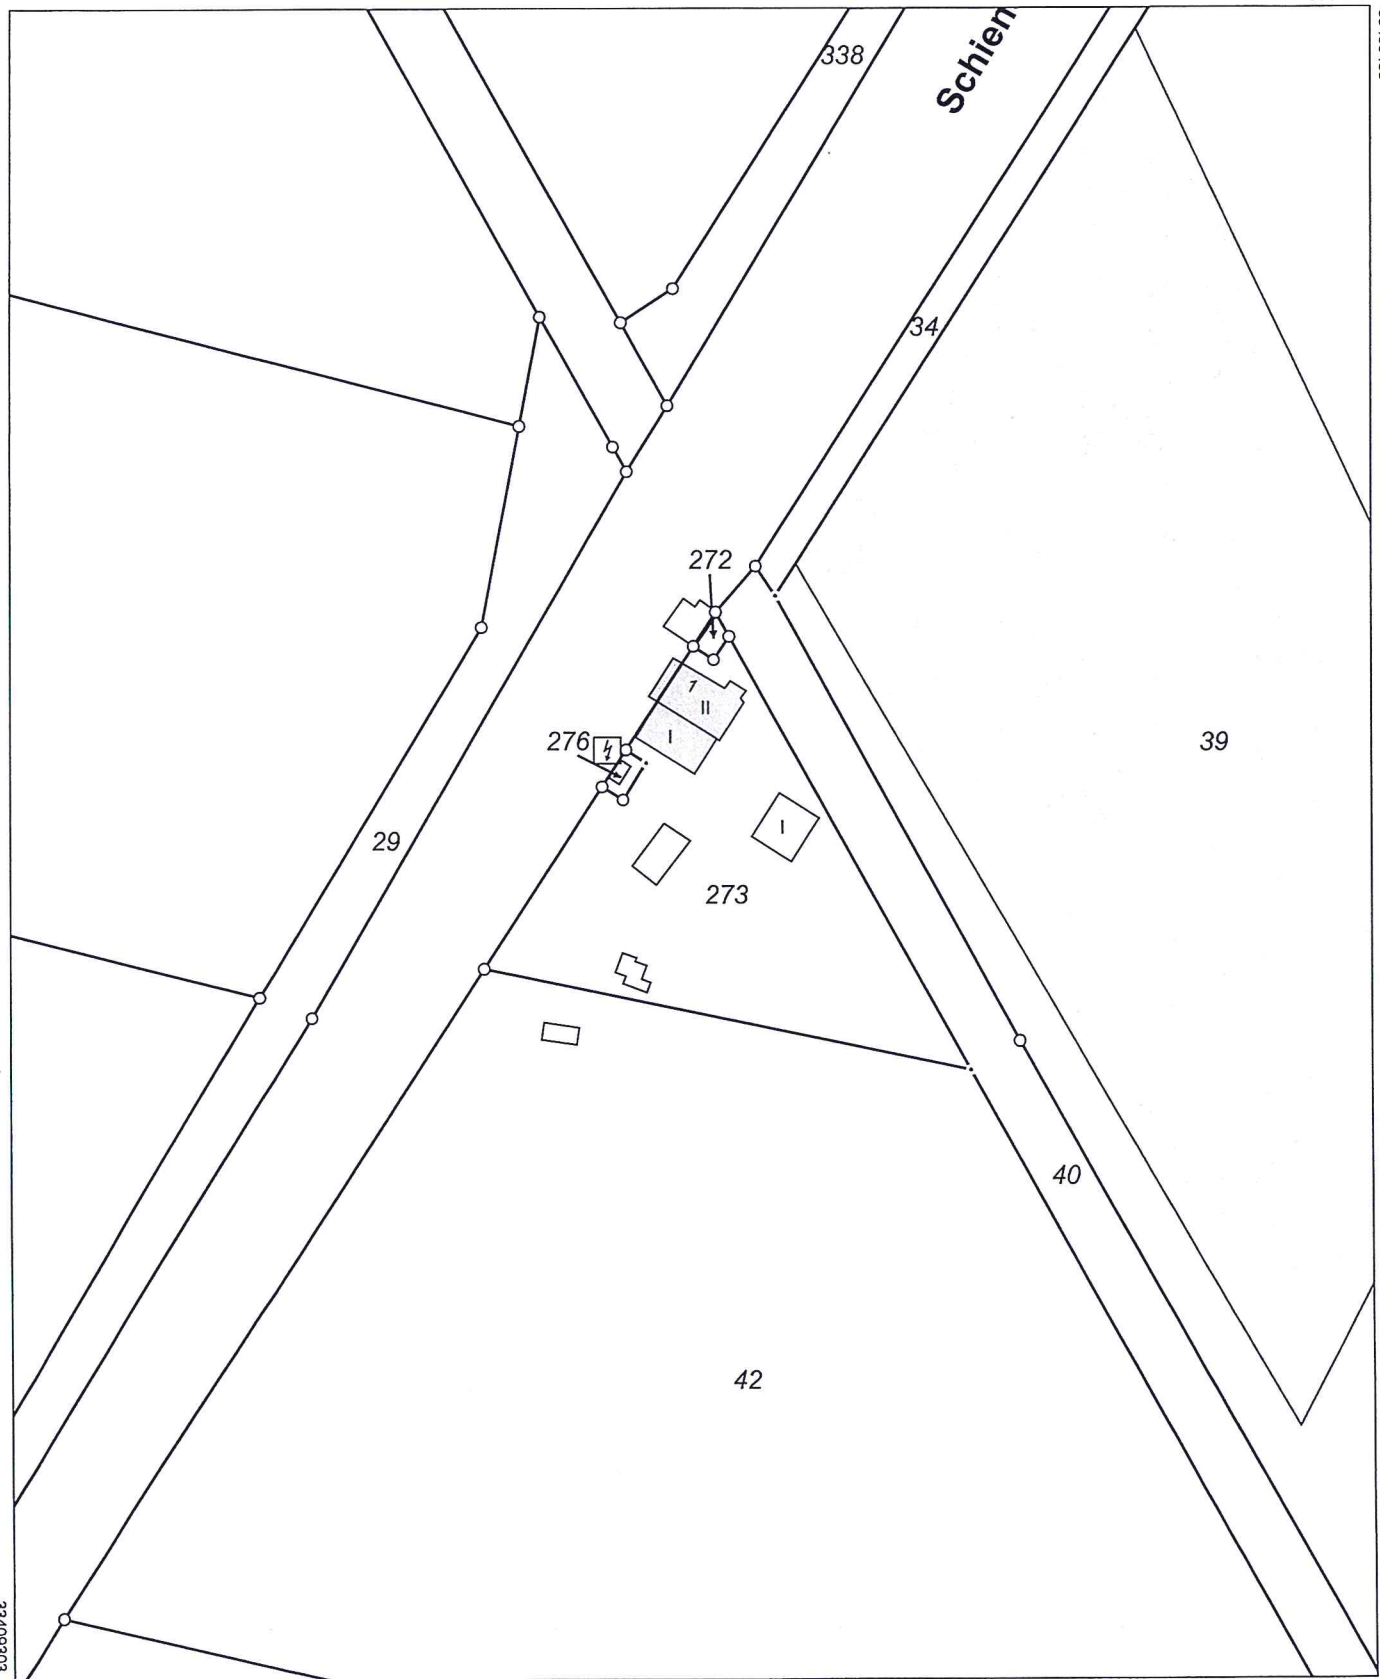

5843923

0 10 20 30 Meter


Maßstab 1:1000

Dieser Auszug ist gesetzlich geschützt. Die Absicht zur Veröffentlichung oder Weitergabe an Dritte ist der bereitstellenden Stelle vorher anzuzeigen. Bei der Veröffentlichung oder Weitergabe ist auf das Land Brandenburg als Inhaber der Rechte an den Geobasisdaten hinzuweisen. Die Regelungen des Urhebergesetzes bleiben unberührt (§ 10 Abs. 9 Brandenburgisches Vermessungsgesetz – BbgVermG – vom 27. Mai 2009 (GVBl.I/09, Nr. 08, S.166), zuletzt geändert durch Artikel 7 des Gesetzes vom 15. Oktober 2018 (GVBl.I/18, Nr. 22, S.27)).


Die dargestellten Karteninhalte wurden aus unterschiedlichen Datengrundlagen abgeleitet und gewährleisten nicht unbedingt die Lagegenauigkeit des angegebenen Maßstabes.

Bereitgestellt durch: Öffentlich bestellter Vermessungsingenieur - Kühne, Schlossgutsiedlung 2 OT Finowfurt, 16244 Schorfheide.



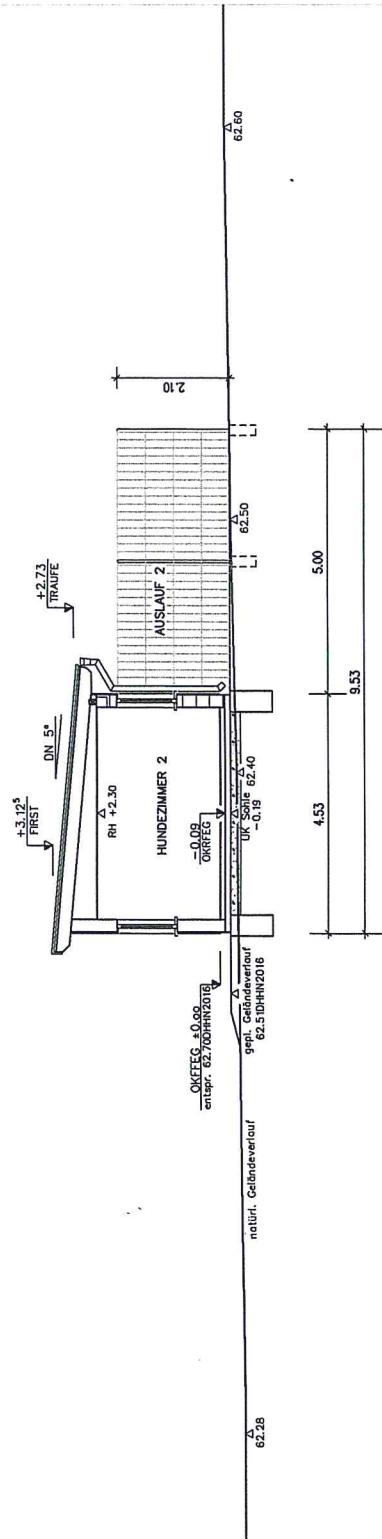


SCHNITT A - A

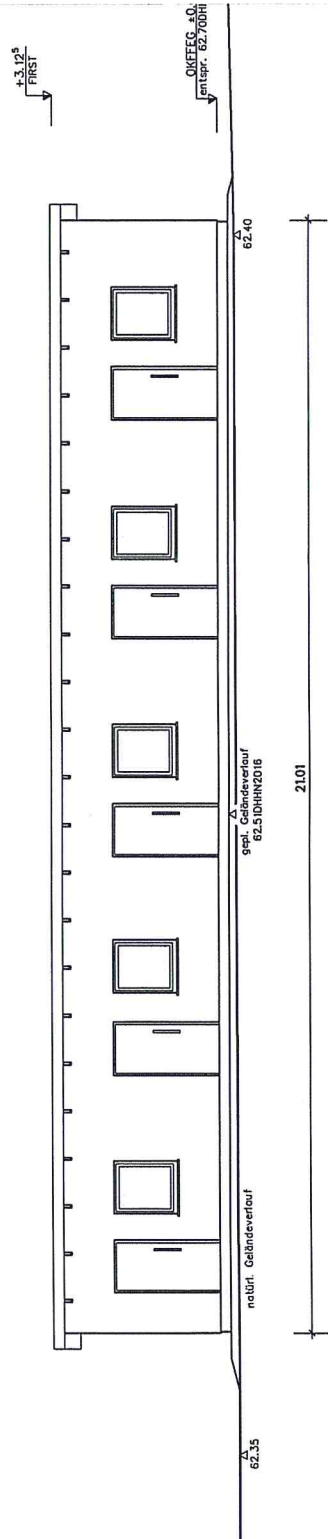


ANSICHT NORD - OST



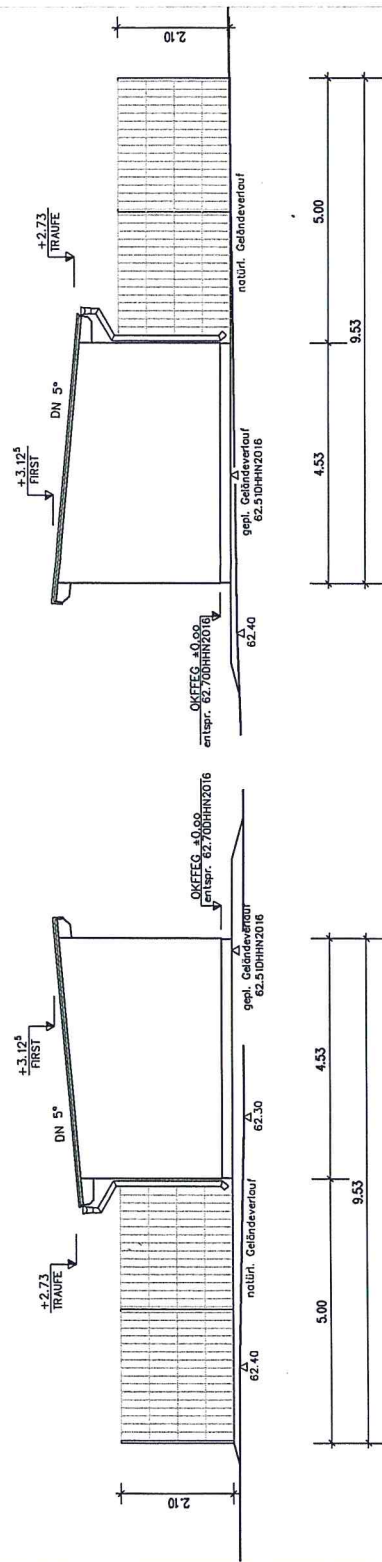

A N S I C H T N O R D - W E S T

A N S I C H T S U D - O S T

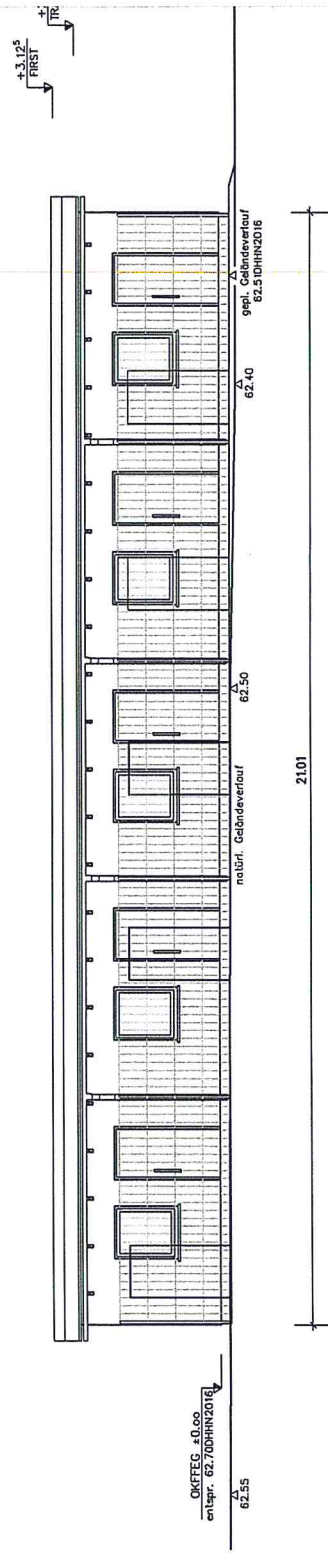

A N S I C H T S U D - W E S T

