

An die untere Bauaufsichtsbehörde Landkreis / Stadt
Barnim
Eingangsvermerk
Aktenzeichen 3036-16-30

Verfahren durch die untere Bauaufsichtsbehörde

- ☐ Bauanzeigeverfahren (§ 62 BbgBO)
- ☒ Antrag auf
Baugenehmigung (§ 64 BbgBO)
- ☐ vereinfachtes Baugenehmigungs-
verfahren (§ 63 BbgBO)
- ☐ Vorbescheid (§ 75 BbgBO)
- ☐ Zulassung einer Abweichung (§ 67 BbgBO)
- ☐ Zulassung einer Ausnahme / Befreiung
(§ 31 BauGB)

An die Gemeinde / das Amt Barnim Straße 1 10359 Biesenthal Tel. 030 44 40 10 0 Fax 030 44 40 10 10
Biesenthal
Eingangsvermerk 17.11.16
Aktenzeichen 63-121/16

Verfahren durch die Gemeinde / das Amt als Sonderordnungsbehörde

(bei genehmigungsfreien Vorhaben nach § 61 i.V.m. § 58 Abs. 6 BbgBO)

- ☐ Antrag auf
sonderbehördliche Erlaubnis für die
Errichtung einer Werbeanlage
(§ 58 Abs. 6 BbgBO)
- ☐ Zulassung einer Abweichung
von einer örtlichen Bauvorschrift
(§ 67 Abs. 4 BbgBO)
- ☐ Zulassung einer Ausnahme / Befreiung
(§ 67 Abs. 4 BbgBO i.V.m. § 31 BauGB)

1. Kurzbezeichnung des Vorhabens

- ☒ Errichtung ☐ Änderung ☐ Nutzungsänderung

Neubau eines 5- Familienwohnhauses

2. Baugrundstück

☒ Grundstück im Eigentum der Bauherrin oder des Bauherrn

Gemarkung Biesenthal			Flur 6	Flurstück(e) 197
Straße Ruhlsdorfer Str.	Hausnummer	PLZ 16359	Ort Biesenthal	Ortsteil

3. Bauherrin / Bauherr / Bauherrengemeinschaft

Name / Firma			Vorname / Ansprechpartner/in	
Straße			Land PLZ	Ort
Hausnummer			D	
Telefon	Fax	E-Mail		

4. vertreten durch

☐ Erklärung der Bauherrengemeinschaft über die Vertretung gemäß § 68 Abs. 5 BbgBO ist beigelegt

Name			Vorname	
Straße			Land PLZ	Ort
Hausnummer				
Telefon	Fax	E-Mail		

5. Entwurfsverfasserin / Entwurfsverfasser

Name			Vorname	
Straße			Land PLZ	Ort
Hausnummer			D	
Telefon	Fax	E-Mail		

Abstandsflächen

Bestand

Gebäudeklasse 1 (entsprechend § 2 Abs. 3 Satz 1a BbgBO)
Schip, H2 = 3.00 m (entsprechend § 6 Abs. 5 Satz 3 BbgBO)

199

Grundbuchblatt 3135
Land Brandenburg (Landesforstverwaltung)
Zeppelinstraße 136
14471 Potsdam

282
Grundbuchblatt 4170
Marzok, Frank
Seidenbeutelweg 3
16359 Biesenthal

5847275

5847250

5847225

196
2

Grundbuchblatt 2872
Hermes, Karin Doris
geb. Rohsiede
Hermes, Peter Walter Fritz
Walter-Friedrich-Straße 29
13125 Berlin

198


Grundbuchblatt 2277
Henschel, Doreen geb. Sternbeck
Henschel, Hagen
Grüner Plan 22
16359 Biesenthal


196
1

Grundbuchblatt 3146
Hermes, Karin Doris geb. Rohsiede
Hermes, Peter Walter Fritz
Walter-Friedrich-Straße 29
13125 Berlin

201
1

Grundbuchblatt 3000
Stadt Biesenthal
Berliner Straße 1
16359 Biesenthal

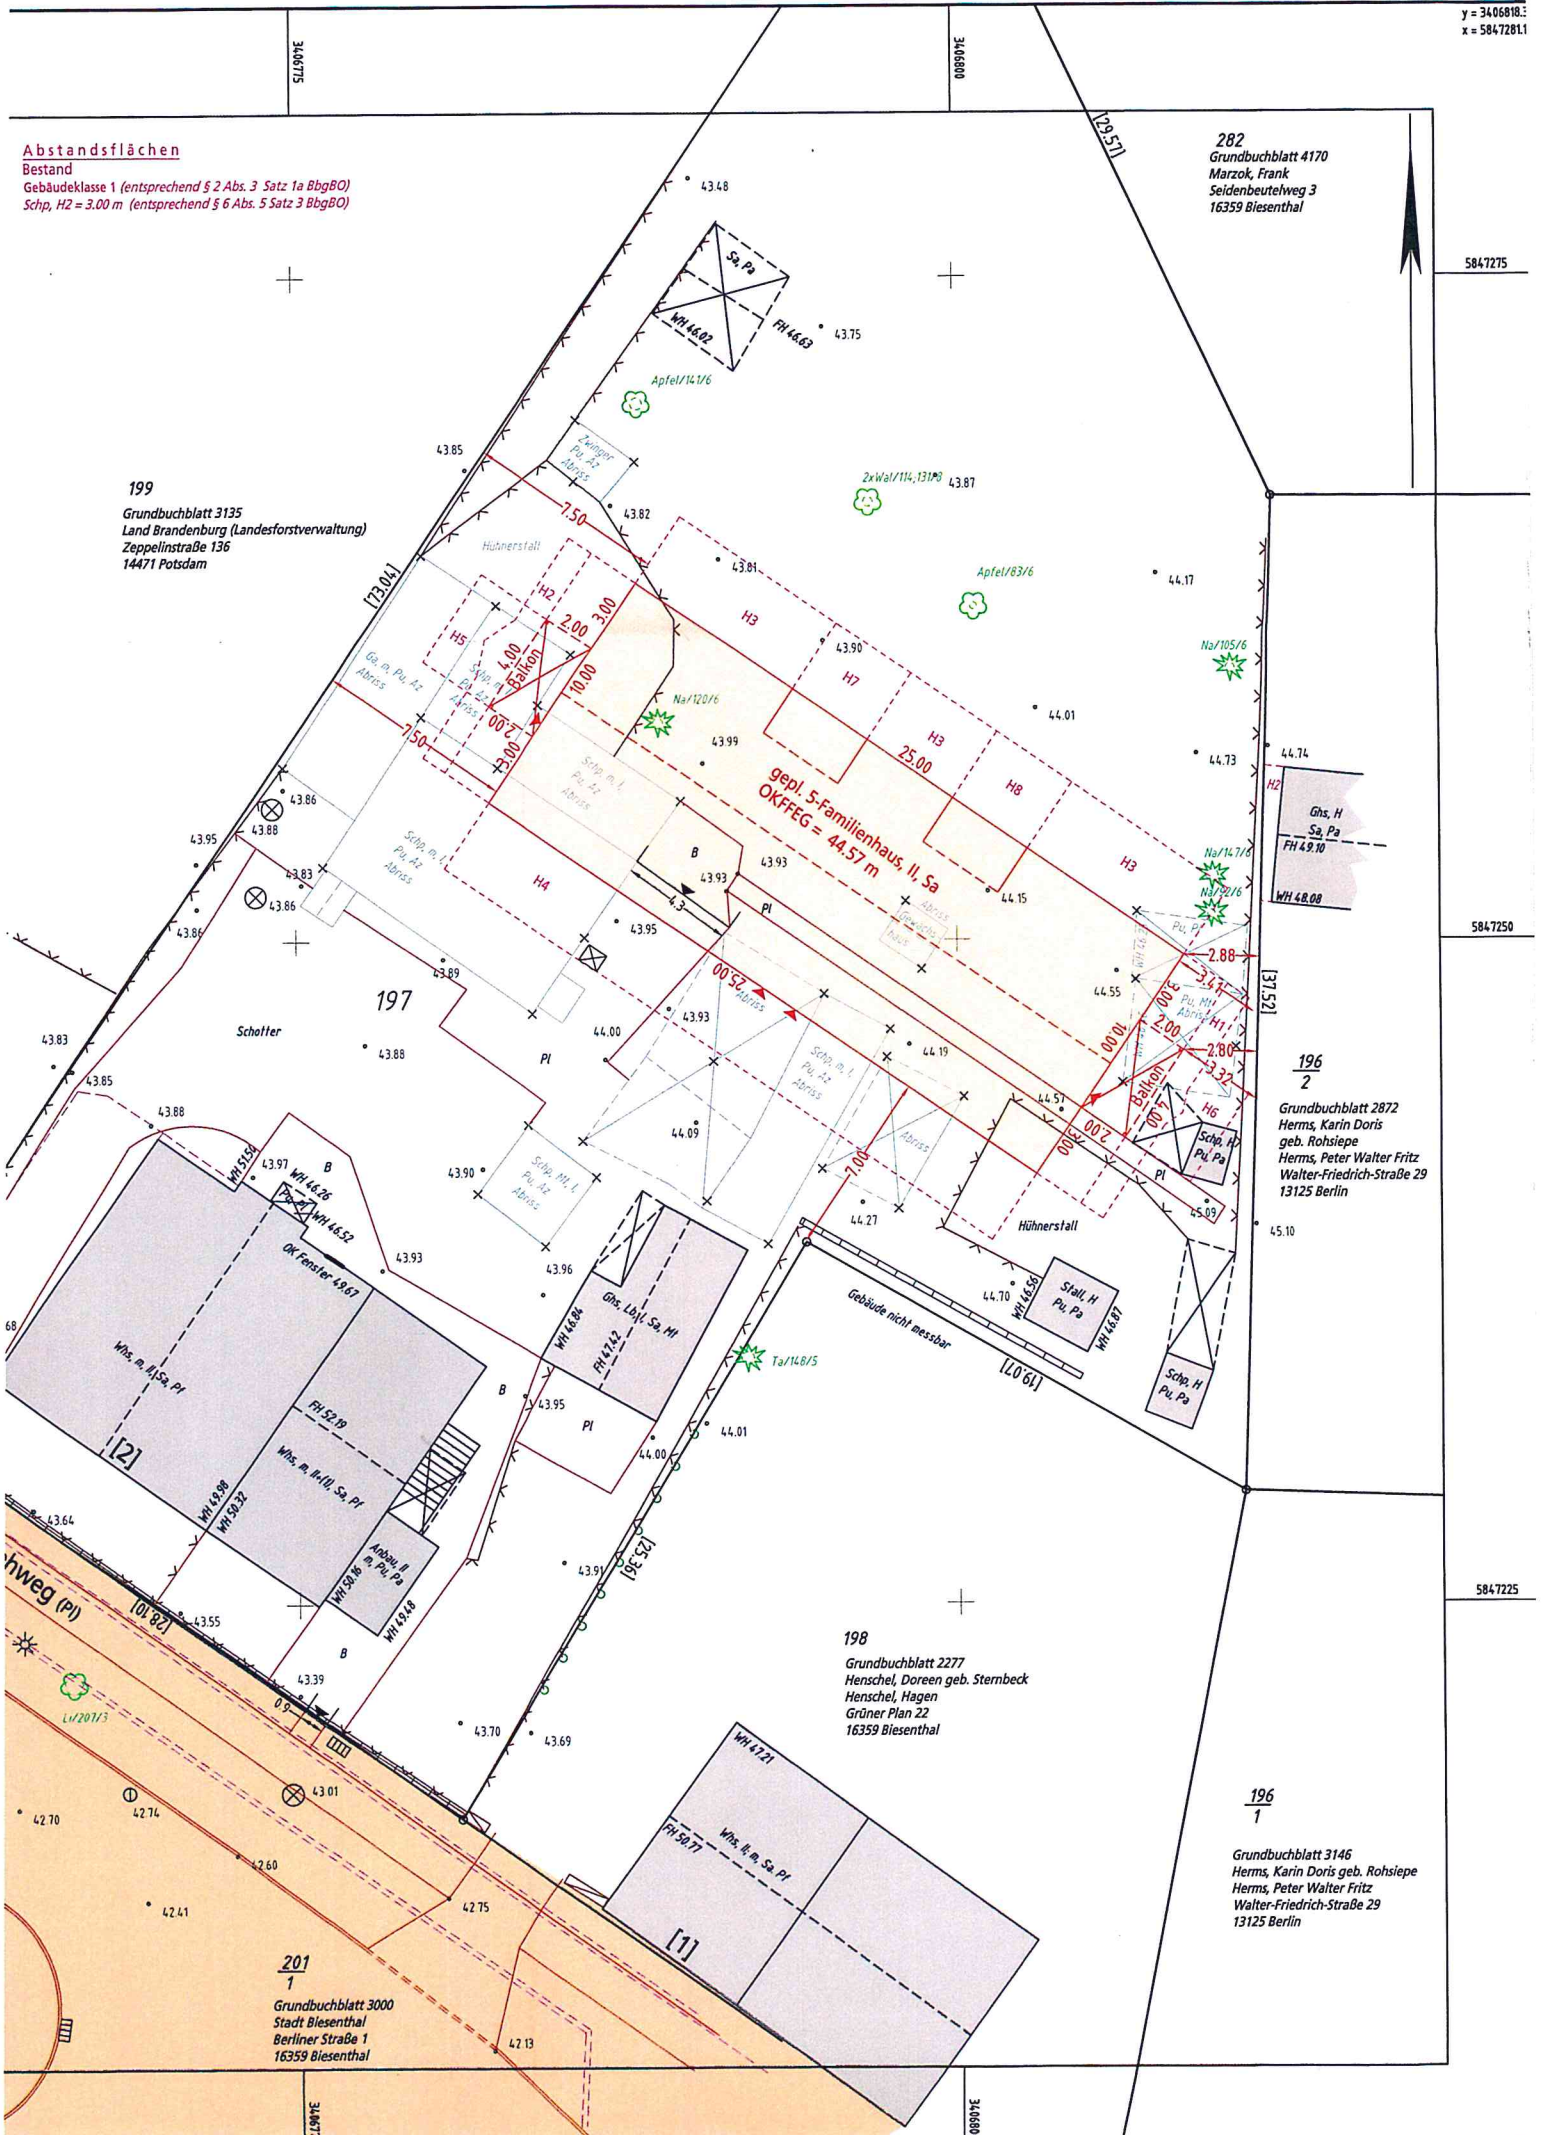



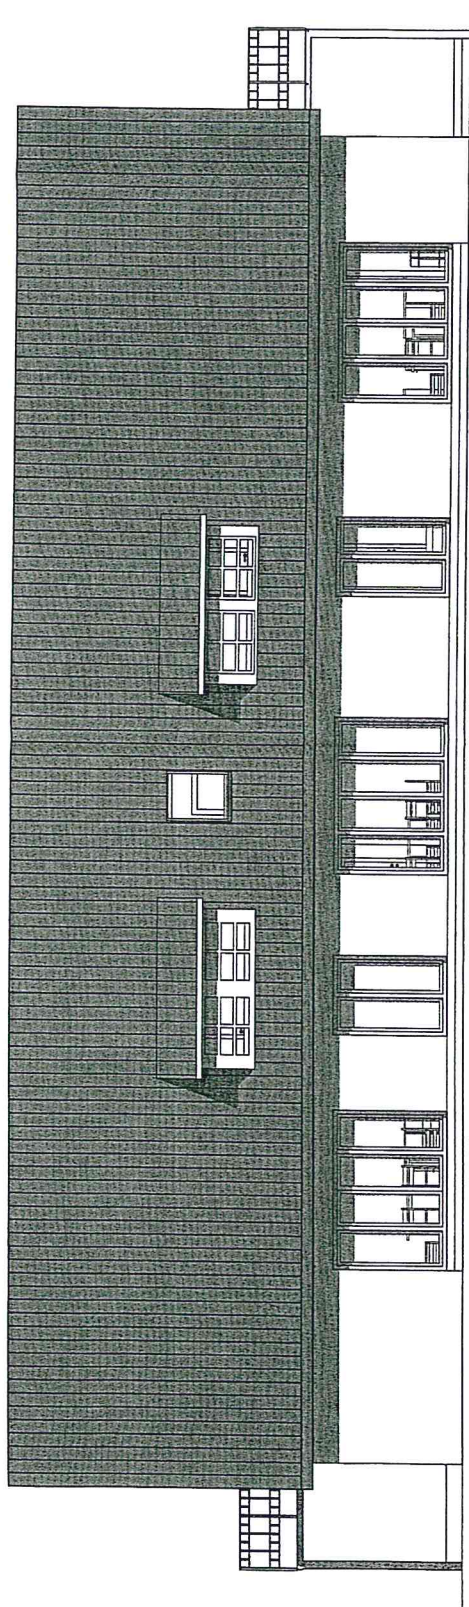


Ansicht Norden


Ansicht

1:100

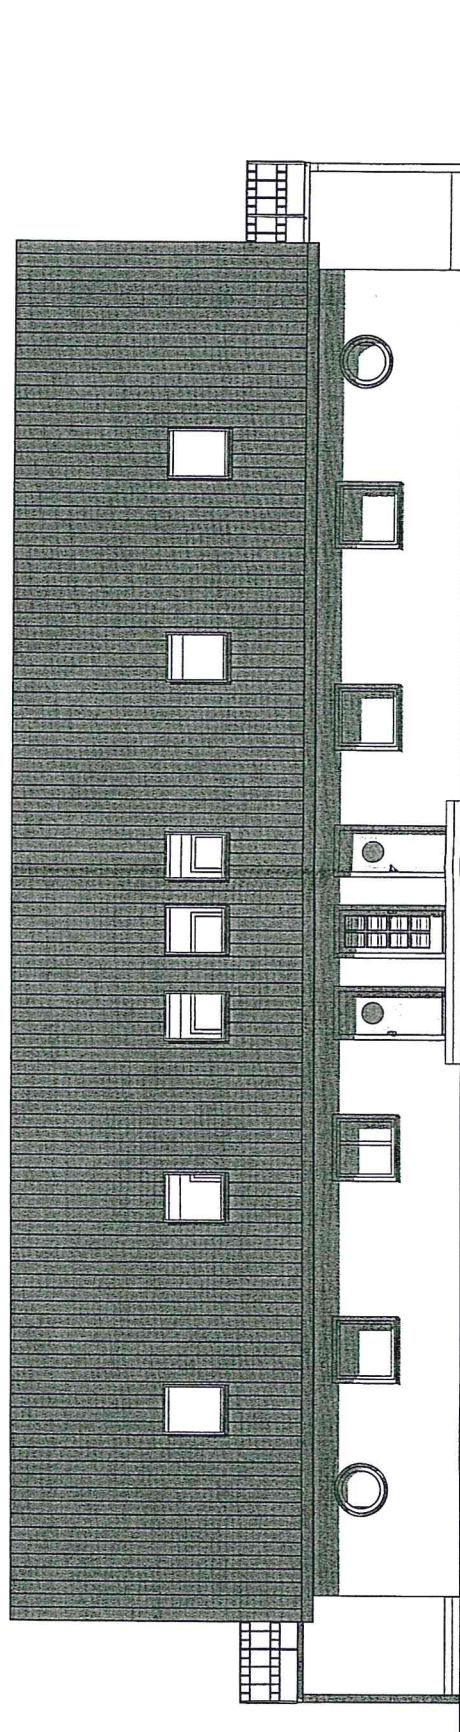

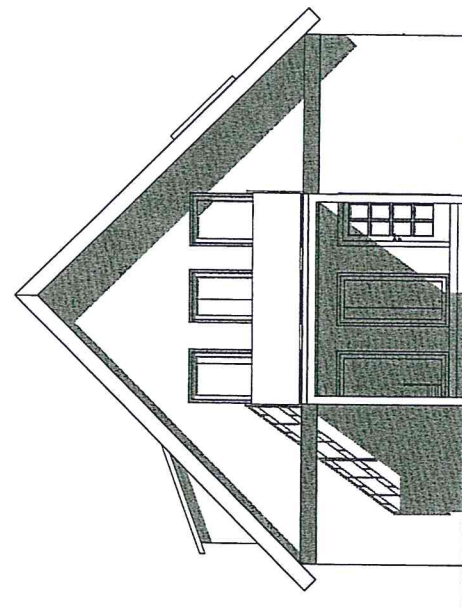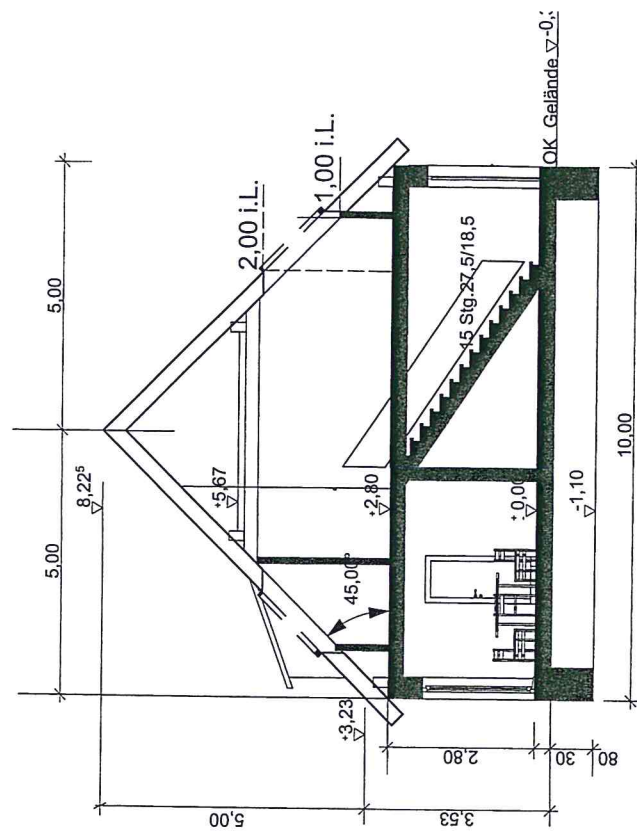

Ansicht Westen 1:100

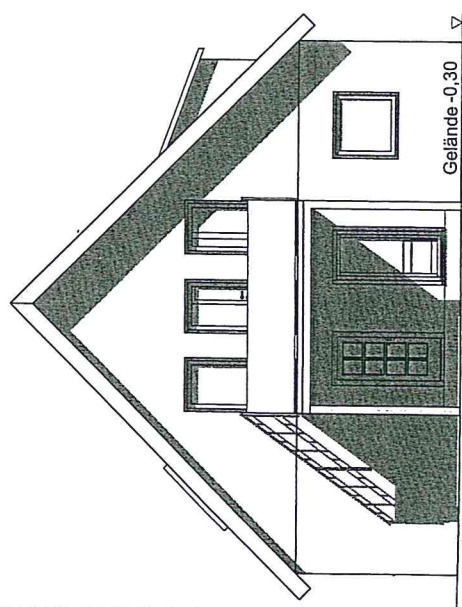

Ansicht Osten 1:100

