

An die untere Bauaufsichtsbehörde des Landkreises / der Stadt Landkreis Barnim Eberswalde	
Eingangsvermerk	EINGANG 27. Juni 2019 weitergeleitet an:
Aktenzeichen 2257 - 19 - 50	

Verfahren durch die untere Bauaufsichtsbehörde

- ☐ Bauanzeigeverfahren (§ 62 BbgBO)
- ☒ Antrag auf
Baugenehmigung (§ 64 BbgBO)
- ☐ vereinfachtes Baugenehmigungsverfahren (§ 63 BbgBO)
- ☐ Vorbescheid (§ 75 BbgBO)
- ☐ Zulassung einer Abweichung (§ 67 BbgBO)
- ☐ Zulassung einer Ausnahme / Befreiung (§ 31 BauGB)

An die Gemeinde / das Amt Amt Biesenthal-Barnim 16359 Biesenthal		Amt Biesenthal-Barnim Berliner Straße 1 16359 Biesenthal Tel: 03227 1549-0
Eingangsvermerk	10.07.2019	
Aktenzeichen 63 - 78 / 19		

Verfahren durch die Gemeinde / das Amt als Sonderordnungsbehörde

(bei genehmigungsfreien Vorhaben nach § 61 i. V. m. § 58 Abs. 6 BbgBO)

- ☐ Antrag auf
sonderbehördliche Erlaubnis für die
Errichtung einer Werbeanlage
(§ 58 Abs. 6 BbgBO)
- ☐ Zulassung einer Abweichung
von einer örtlichen Bauvorschrift
(§ 67 Abs. 4 BbgBO)
- ☐ Zulassung einer Ausnahme / Befreiung
(§ 67 Abs. 4 BbgBO i.V.m. § 31 BauGB)

1. Kurzbezeichnung des Vorhabens

- ☒ Errichtung ☐ Änderung ☐ Nutzungsänderung

Neubau Güllebehälter

2. Baugrundstück

- ☒ Grundstück im Eigentum der Bauherrin oder des Bauherrn

Gemarkung Ruhlsdorf		Flur 4	Flurstück(e) 259	
Straße Klosterfelder Straße	Hausnummer 2	PLZ 16348	Ort Ruhlsdorf	Ortsteil Marienwerder

3. Bauherrin / Bauherr / Bauherrengemeinschaft

Name / Firma			Vorname / Ansprechpartner/in	
Straße	Hausnummer	Land PLZ	Ort	
Telefon	Fax	E-Mail		


4. vertreten durch

- ☒ Erklärung der Bauherrengemeinschaft über die Vertretung gemäß § 68 Abs. 5 BbgBO ist beigelegt

Name			Vorname	
Straße	Hausnummer	Land PLZ	Ort	
Telefon	Fax	E-Mail		

5. Entwurfsverfasserin / Entwurfsverfasser

Name			Vorname	
Straße	Hausnummer	Land PLZ	Ort	
Telefon	Fax	E-Mail		

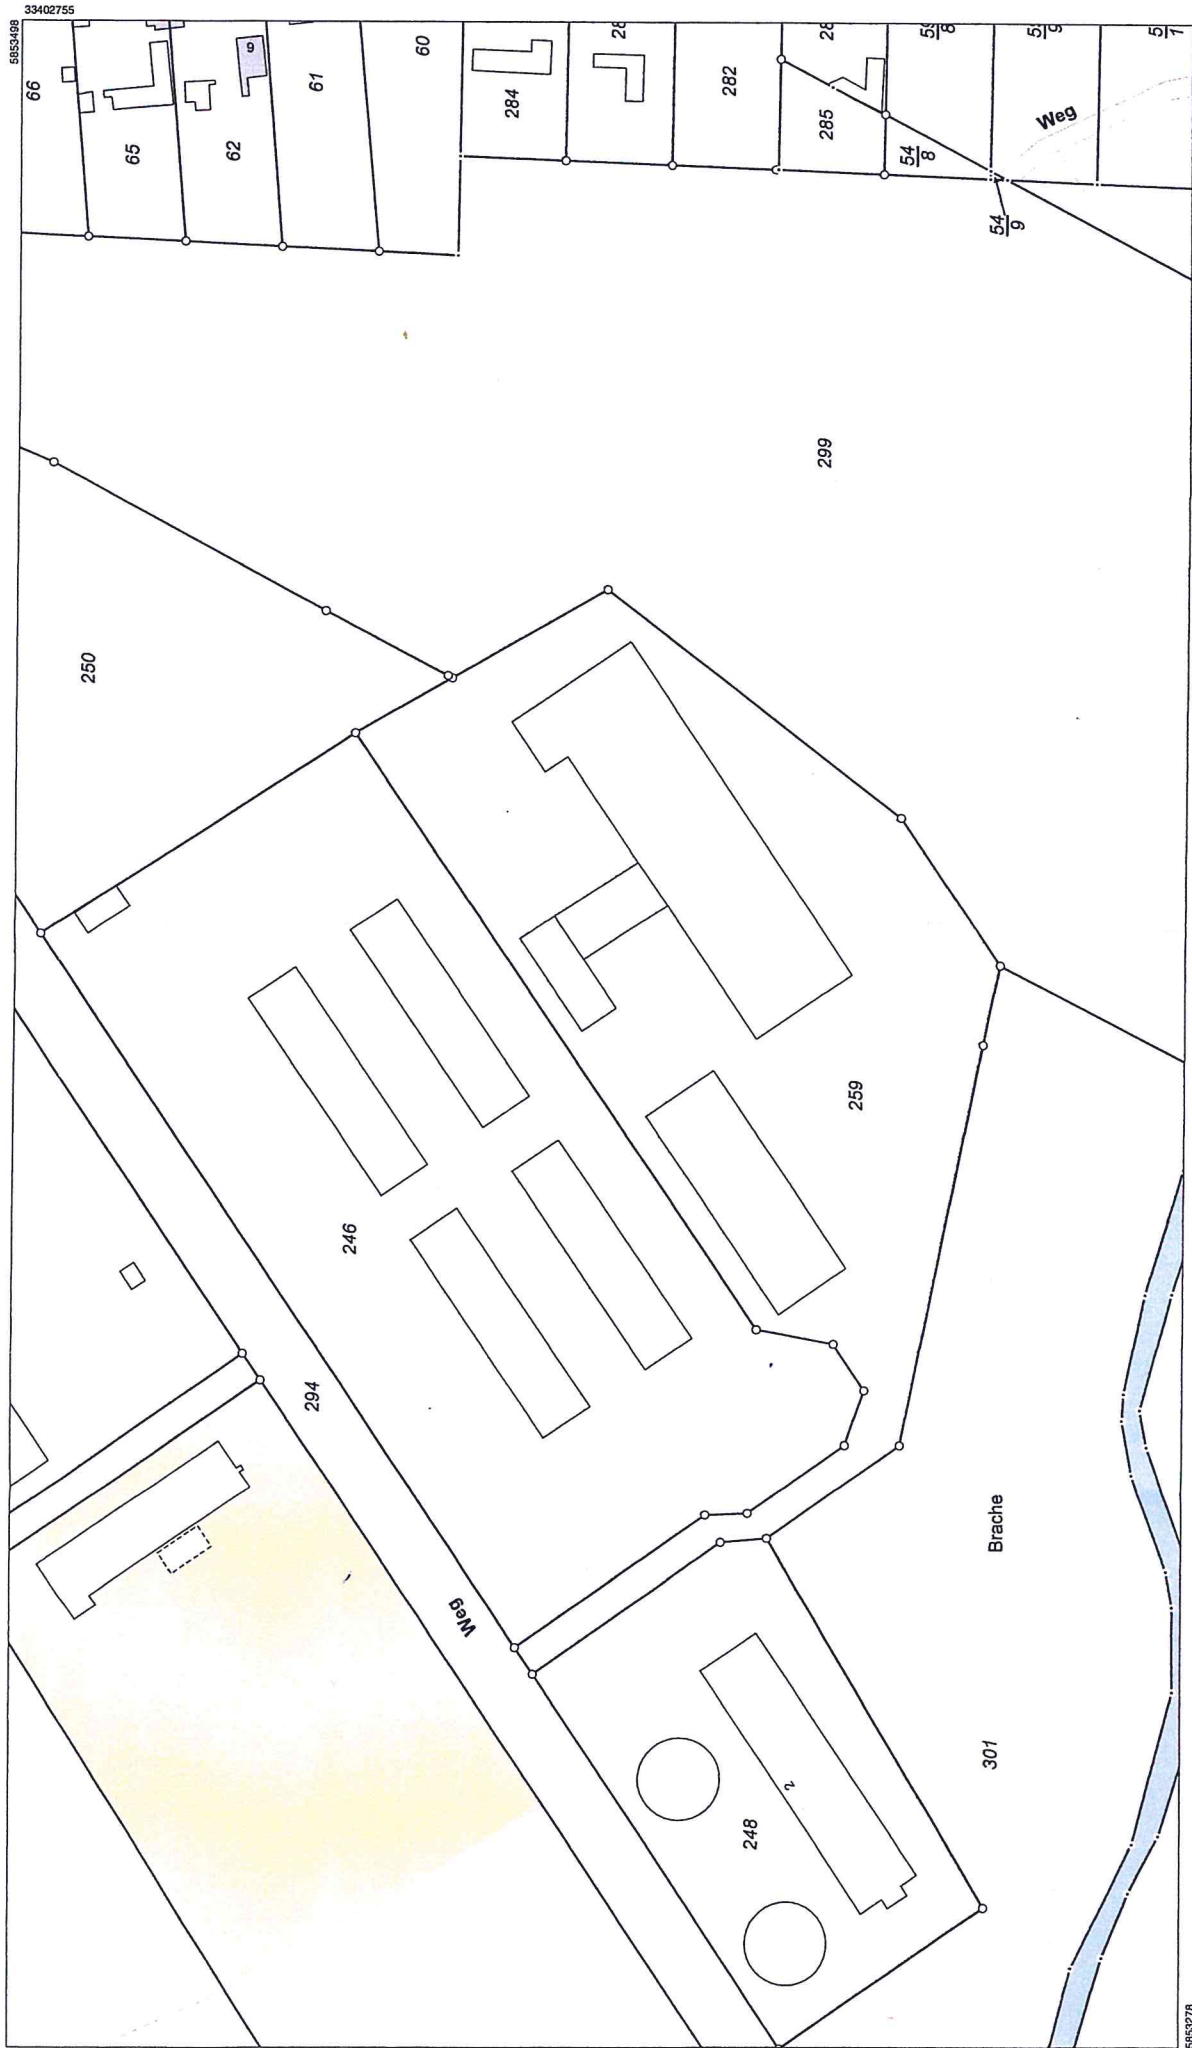

Auszug aus dem Liegenschaftskataster Liegenschaftskarte 1:1000 Erstellt am 25.06.2019


Landkreis Barnim
Katasterbehörde
 Am Markt 1
 16225 Eberswalde



Flurstücke: 259, diverse
 Flur: 4
 Gemarkung: Ruhlsdorf
 Gemeinde: Marienwerder
 Kreis: Barnim

Dieser Auszug ist gesetzlich geschützt. Die Absicht zur Veröffentlichung oder Weitergabe an Dritte ist der bereitstellenden Stelle vorher anzuzeigen. Bei der Veröffentlichung oder Weitergabe ist auf das Land Brandenburg als Inhaber der Rechte an den Geobasisdaten hinzuweisen. Die Regelungen des Urhebergesetzes bleiben unberührt (§ 10 Abs. 9 Brandenburgisches Vermessungsgesetz - BbgVermG - vom 27. Mai 2009 (GVBl. I/09, Nr. 08, S. 166), zuletzt geändert durch Artikel 7 des Gesetzes vom 15. Oktober 2018 (GVBl. I/18, Nr. 22, S. 27)). Die dargestellten Karteninhalte wurden aus unterschiedlichen Datengrundlagen abgeleitet und gewährleisten nicht unbedingt die Lagegenauigkeit des angegebenen Maßstabes.


Bereitgestellt durch: Öffentlich bestellter Vermessungsingenieur - Riesebeck, Allenhofer Straße 13 a, 16227 Eberswalde.

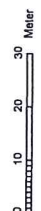


Maßstab 1:1000

33402375

5953278

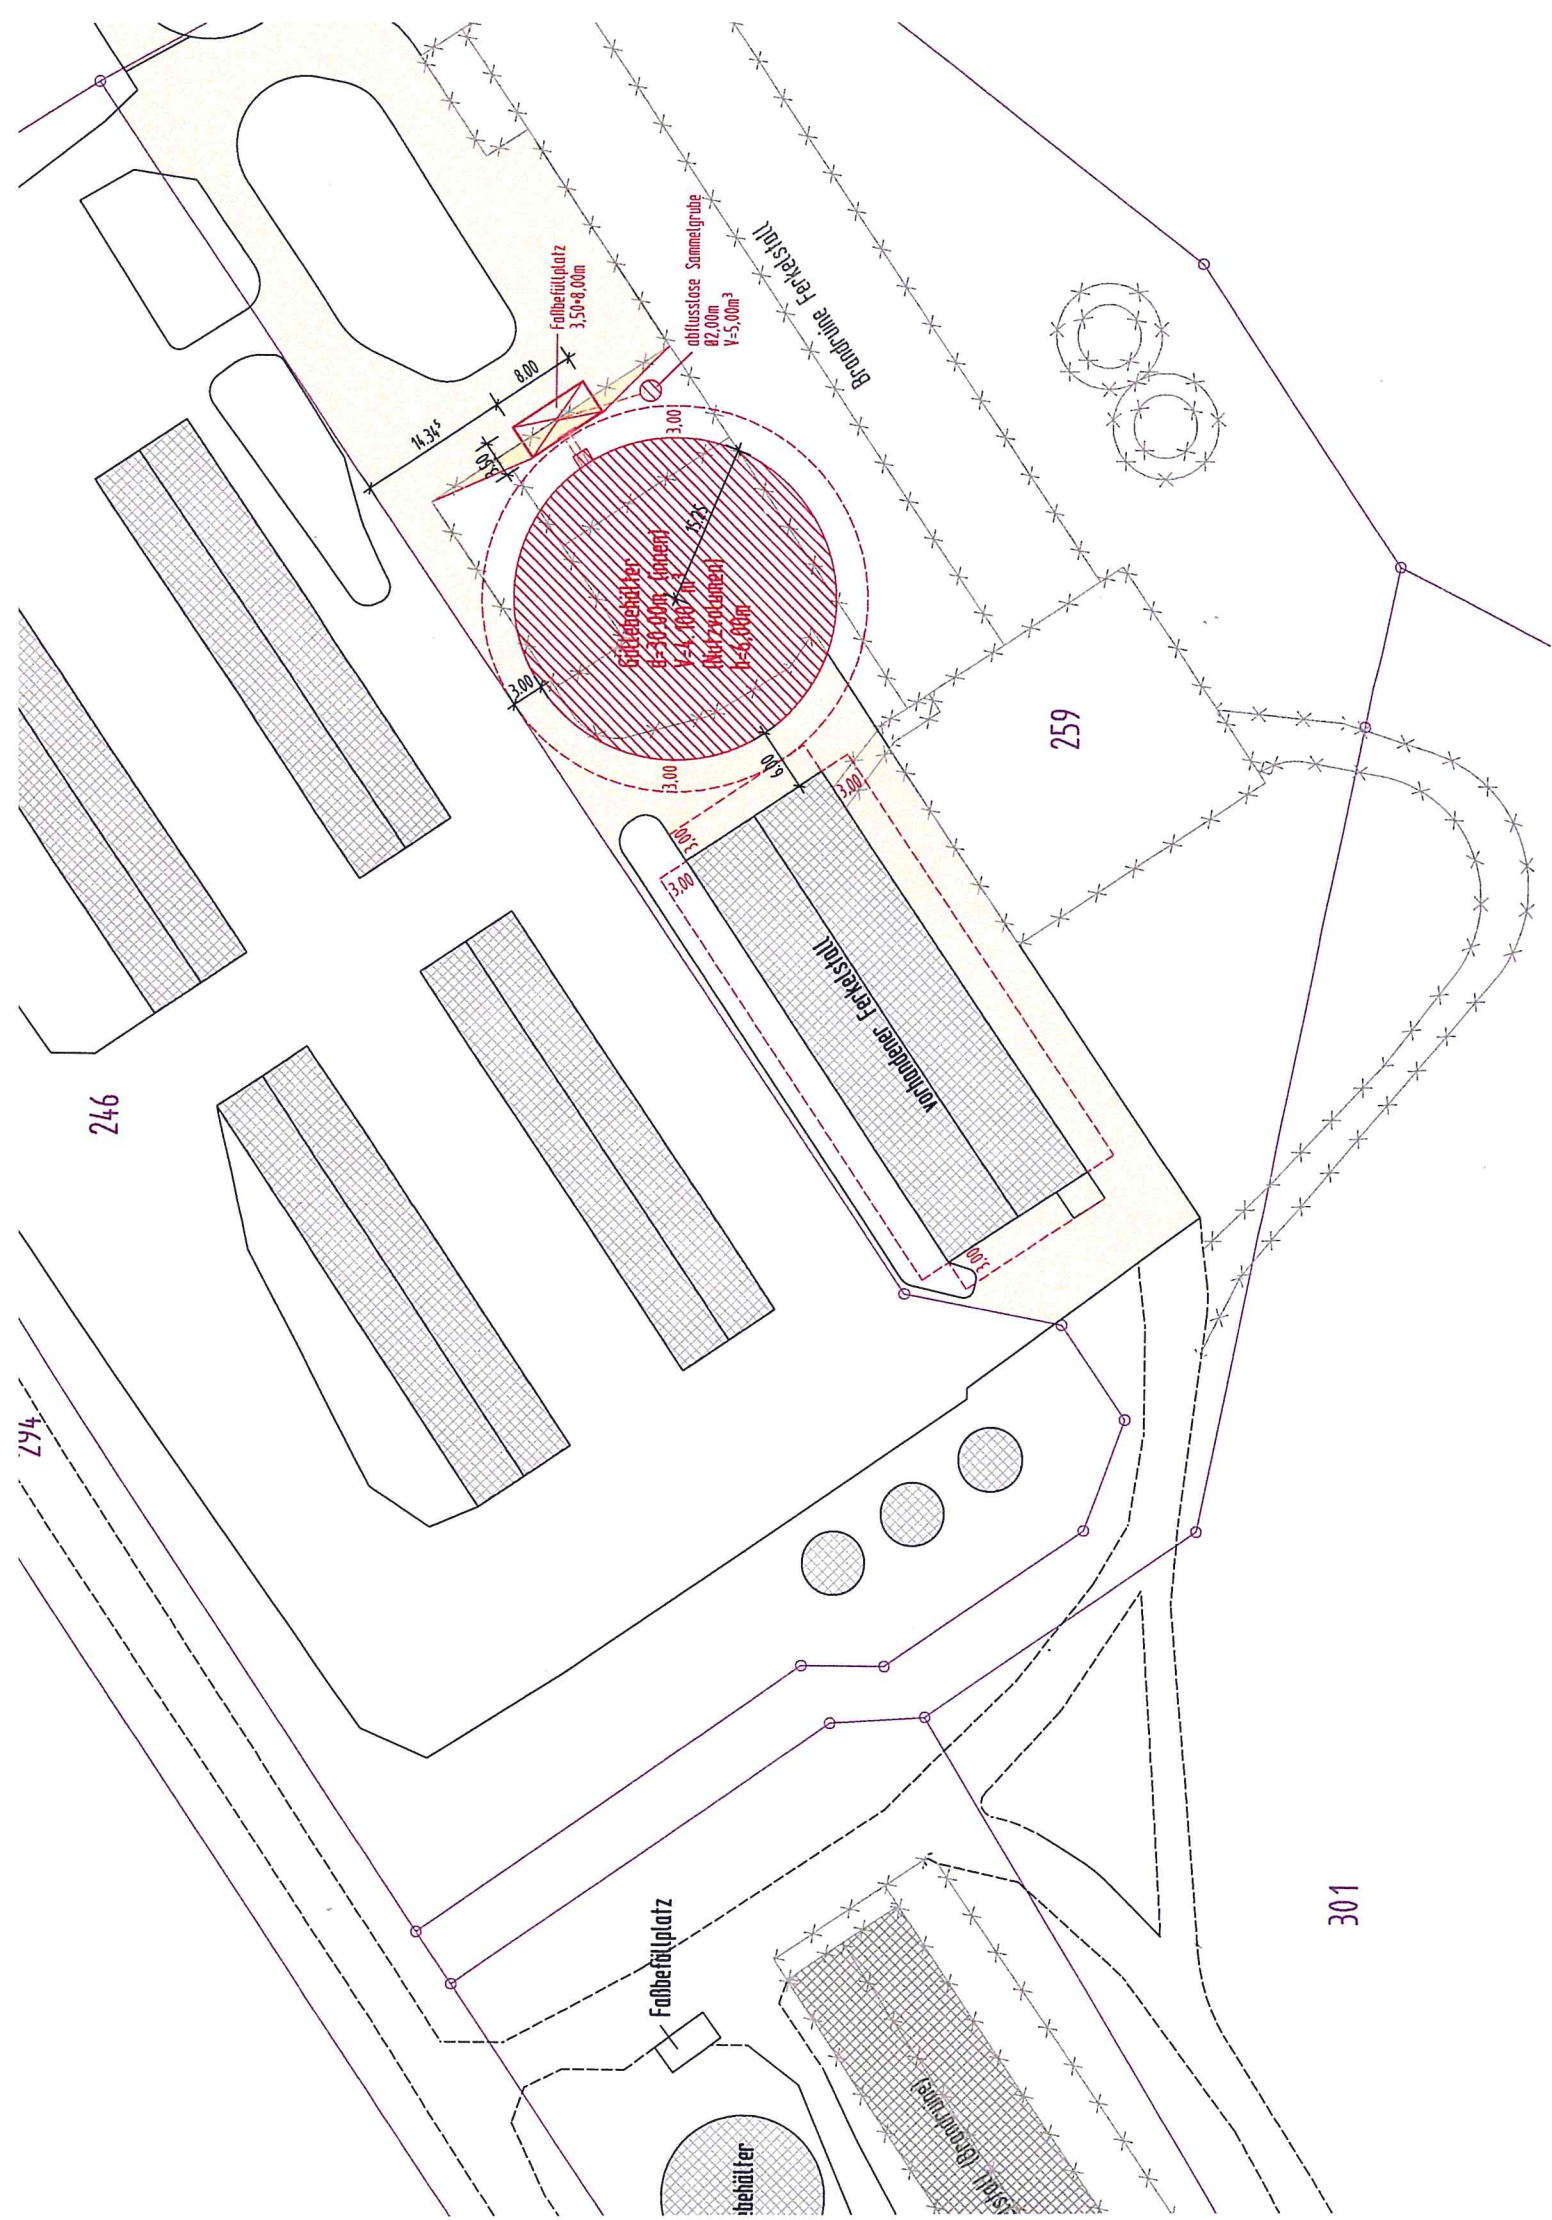

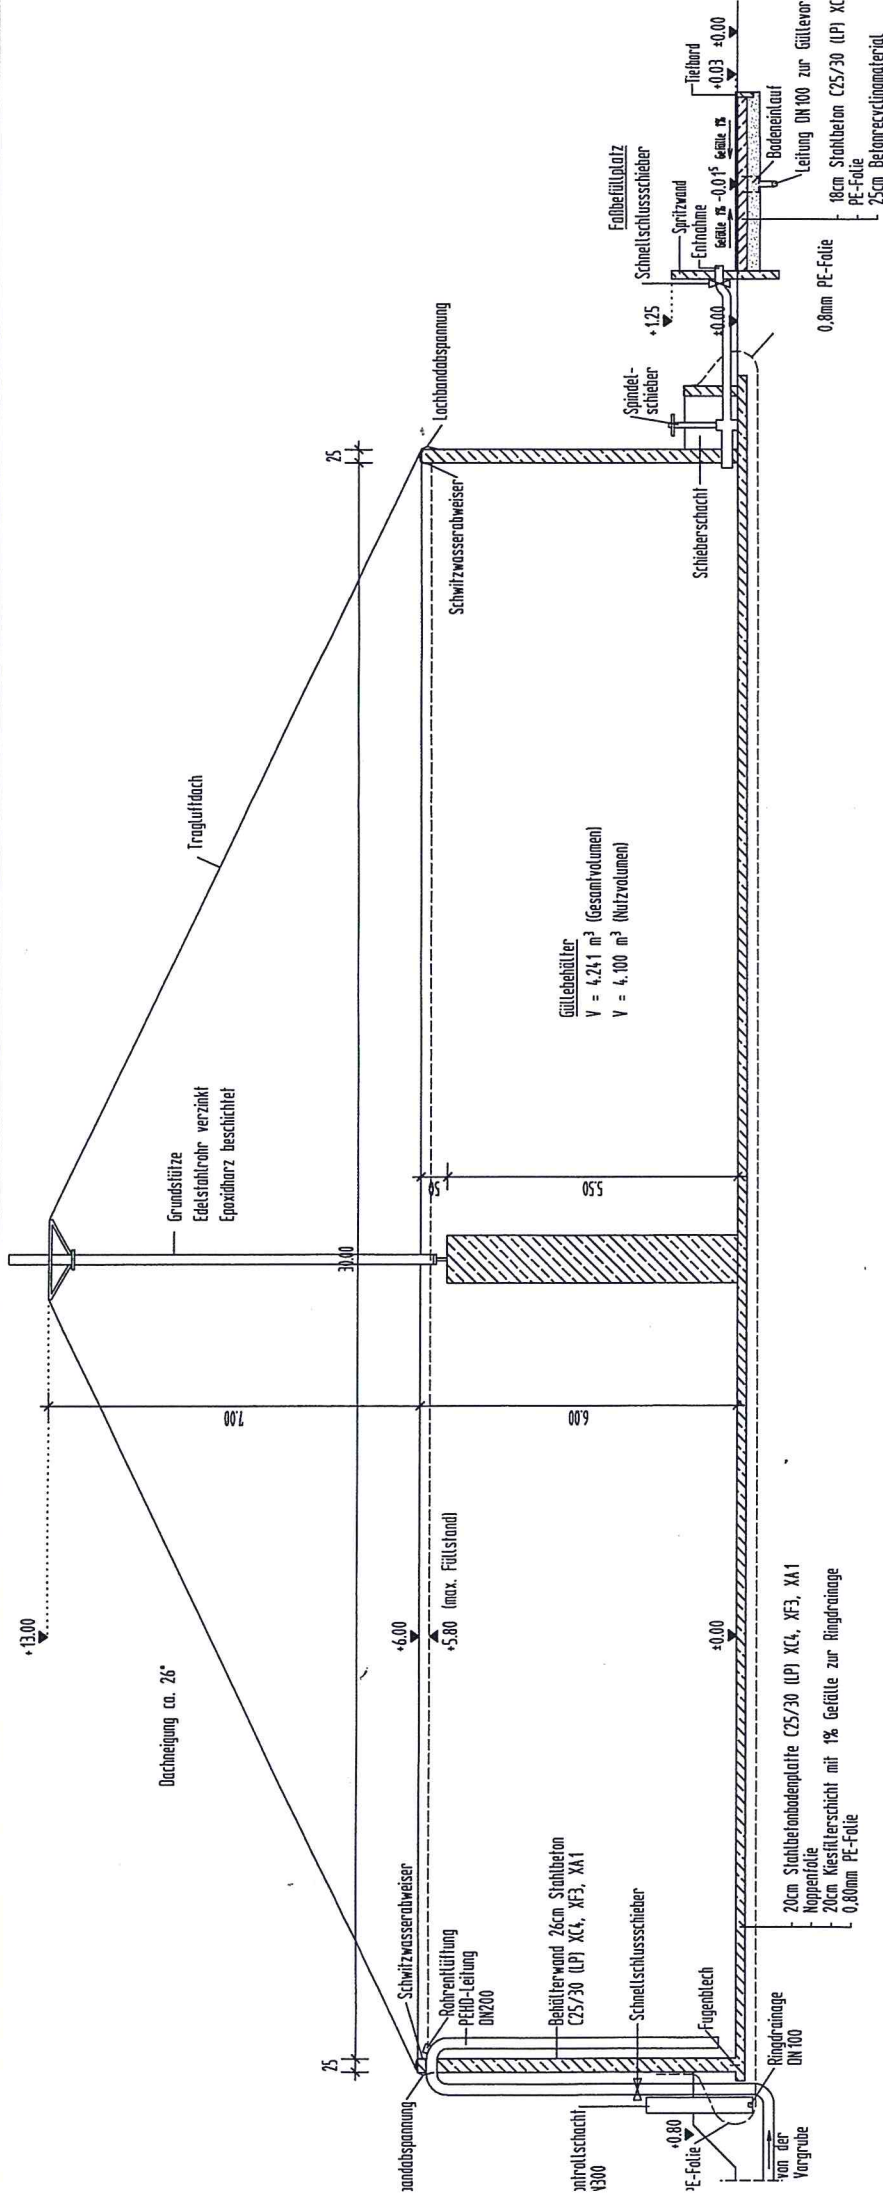

Schnitt Güllebehälter und Faßbüllplatz

M1:100

Bauvorhaben:
Neubau Güllebehälter