


ZEICHNUNG OHNE MAßSTAB

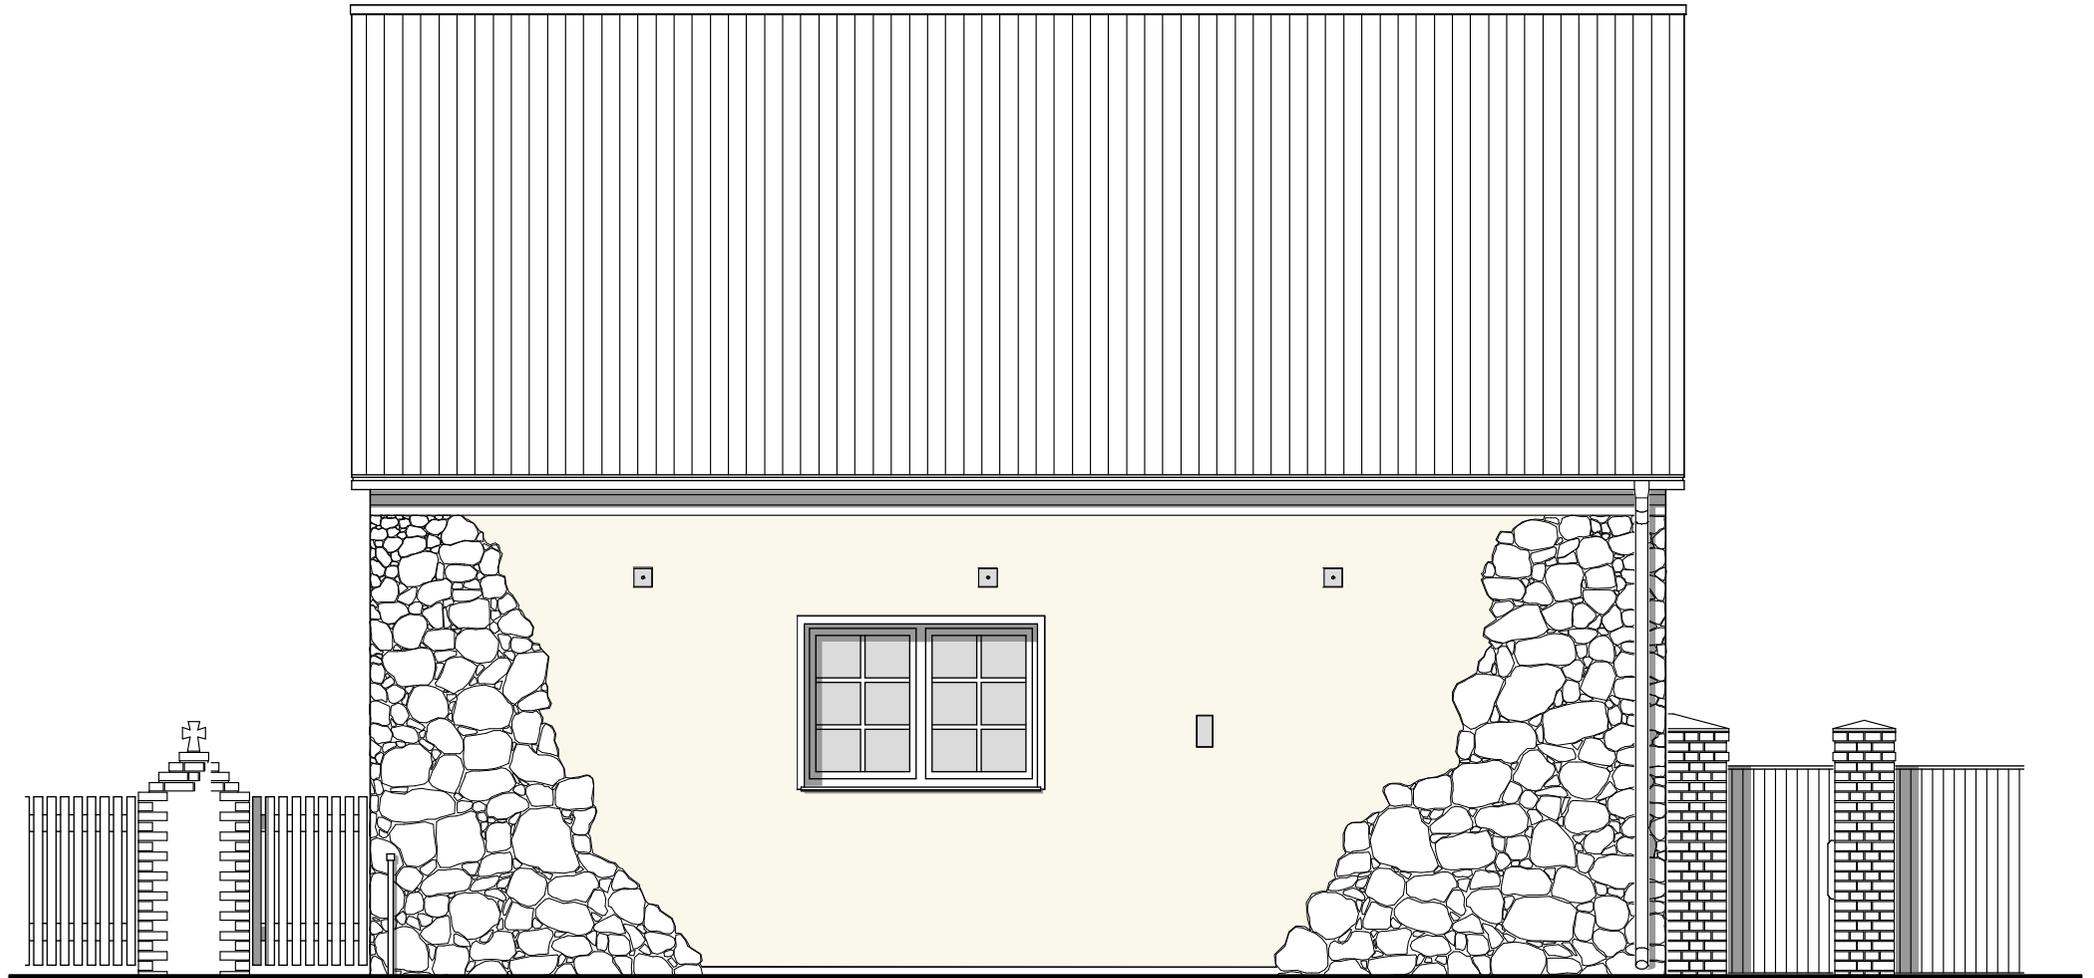

TRAUFA NSICHT
STRASSE NSEITE

UMGESTALTUNG DER TRAUERHALLE IN RÜDNITZ