


ZEICHNUNG OHNE MAßSTAB

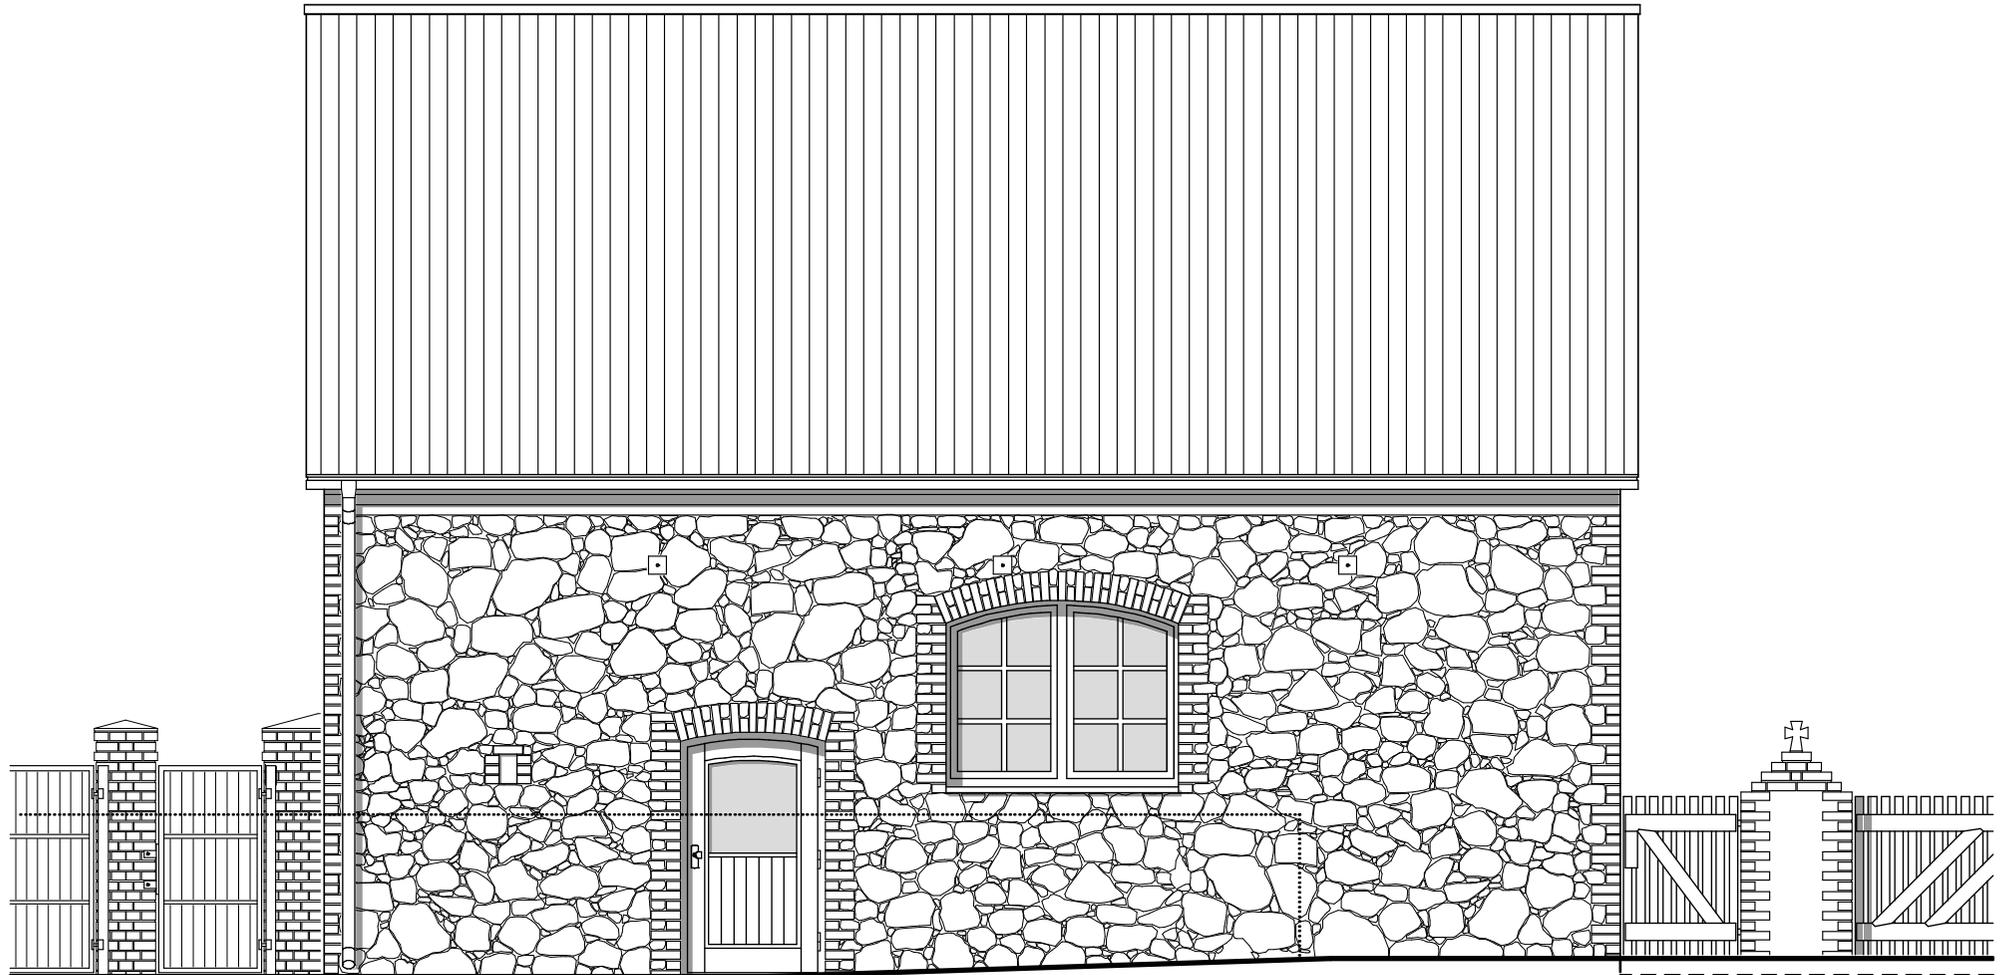

TRAUFANSICHT
FRIEDHOFSSSEITE

UMGESTALTUNG DER TRAUERHALLE IN RÜDNITZ