






15	3.68	5	1.12	5	3.68	15
15	3.68	5	1.12	5	3.68	15

Schnitt A - A Begegnungsstätte
Rüdnitz

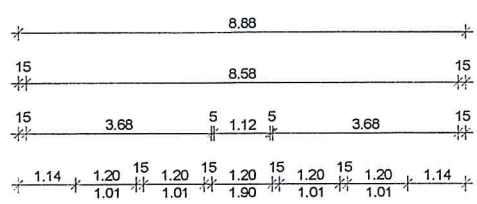


Grundriss

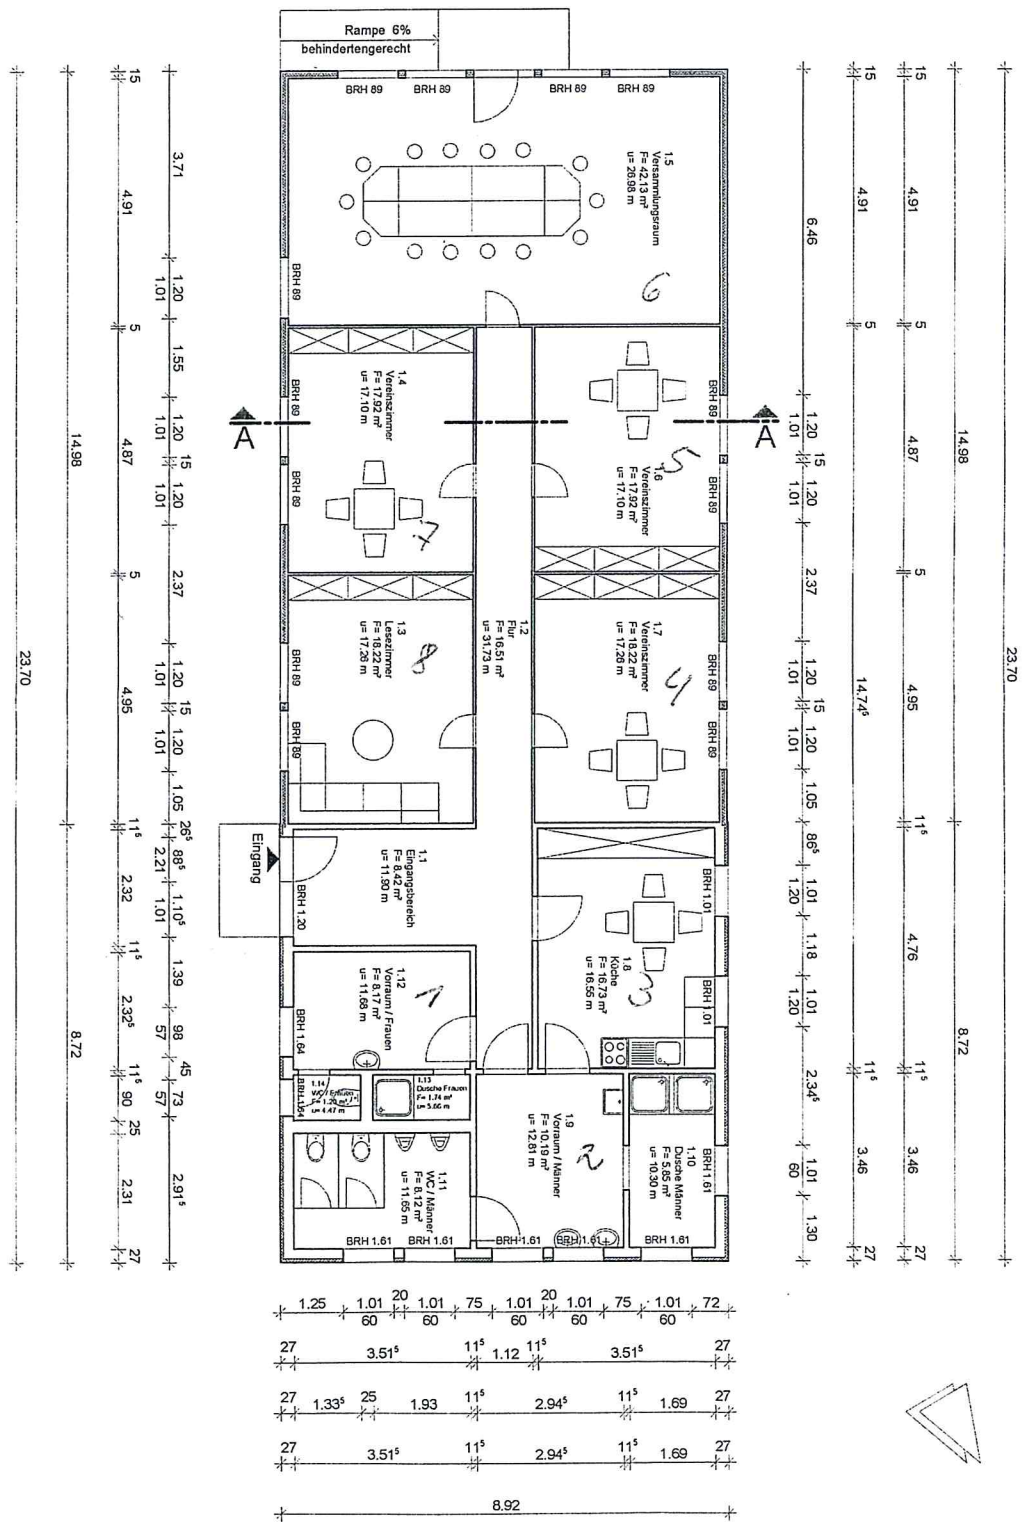


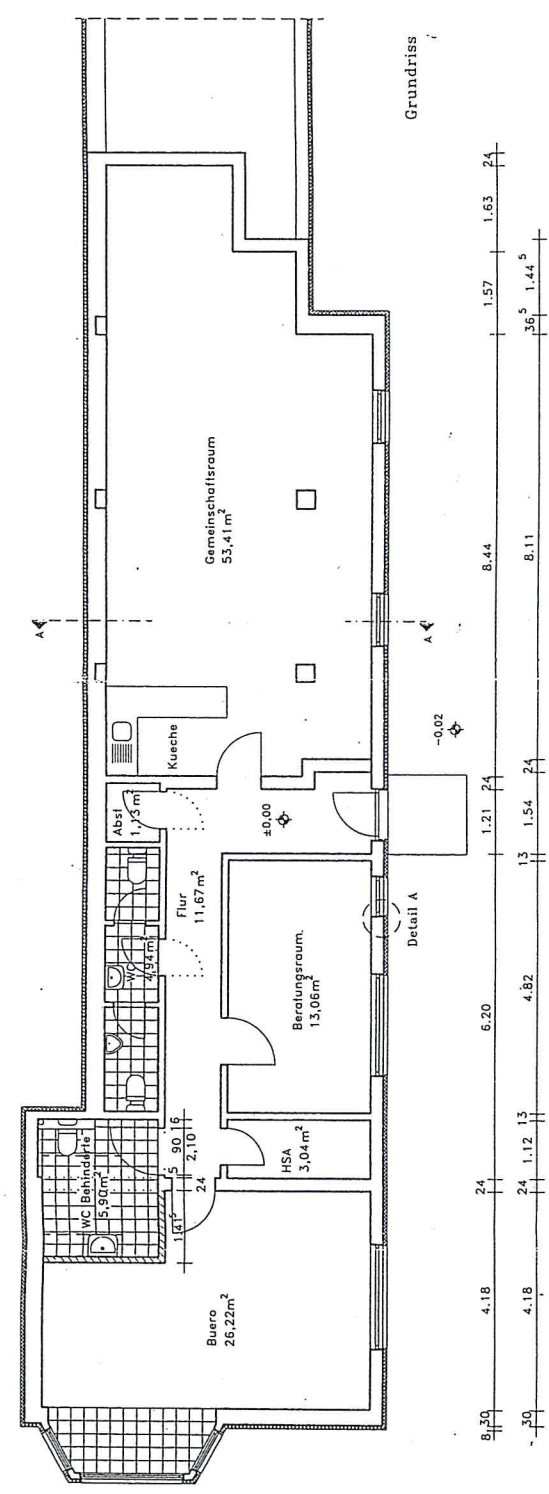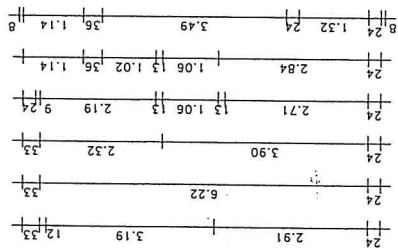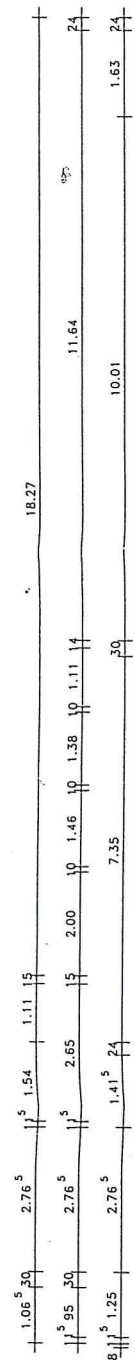


Grundriss

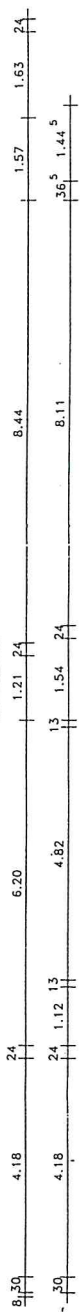

Abriss
Neues Mauerwerk

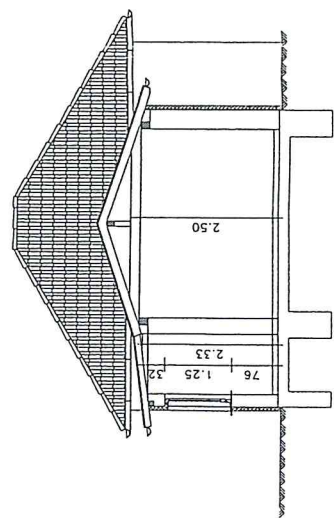

Schnitt A-A

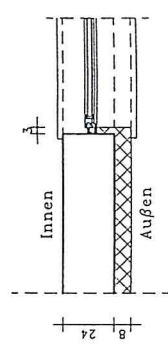

Detail A
M 1:25

Bauherr	Gemeinde Rüditz über Amt Panketal Schönower Str. 105, 16341 Zepernick	Blatt-Nr.	
Bauvorhaben	Dorfgemeinschaftshaus Albertshof in Rüditz OT Albertshof	Maßstab	1:100
Bezeichnung	Grundriss Edgeschoss und Schnitt A-A	Datum	05.09.00
Planung	ISB Ingenieurbüro Bernou GmbH Birkholzer Str. 31A 16341 Schwonebeck (C30)944 61 21/23	Architekt /Bearbeiter	Bauherr

Anlage 4