


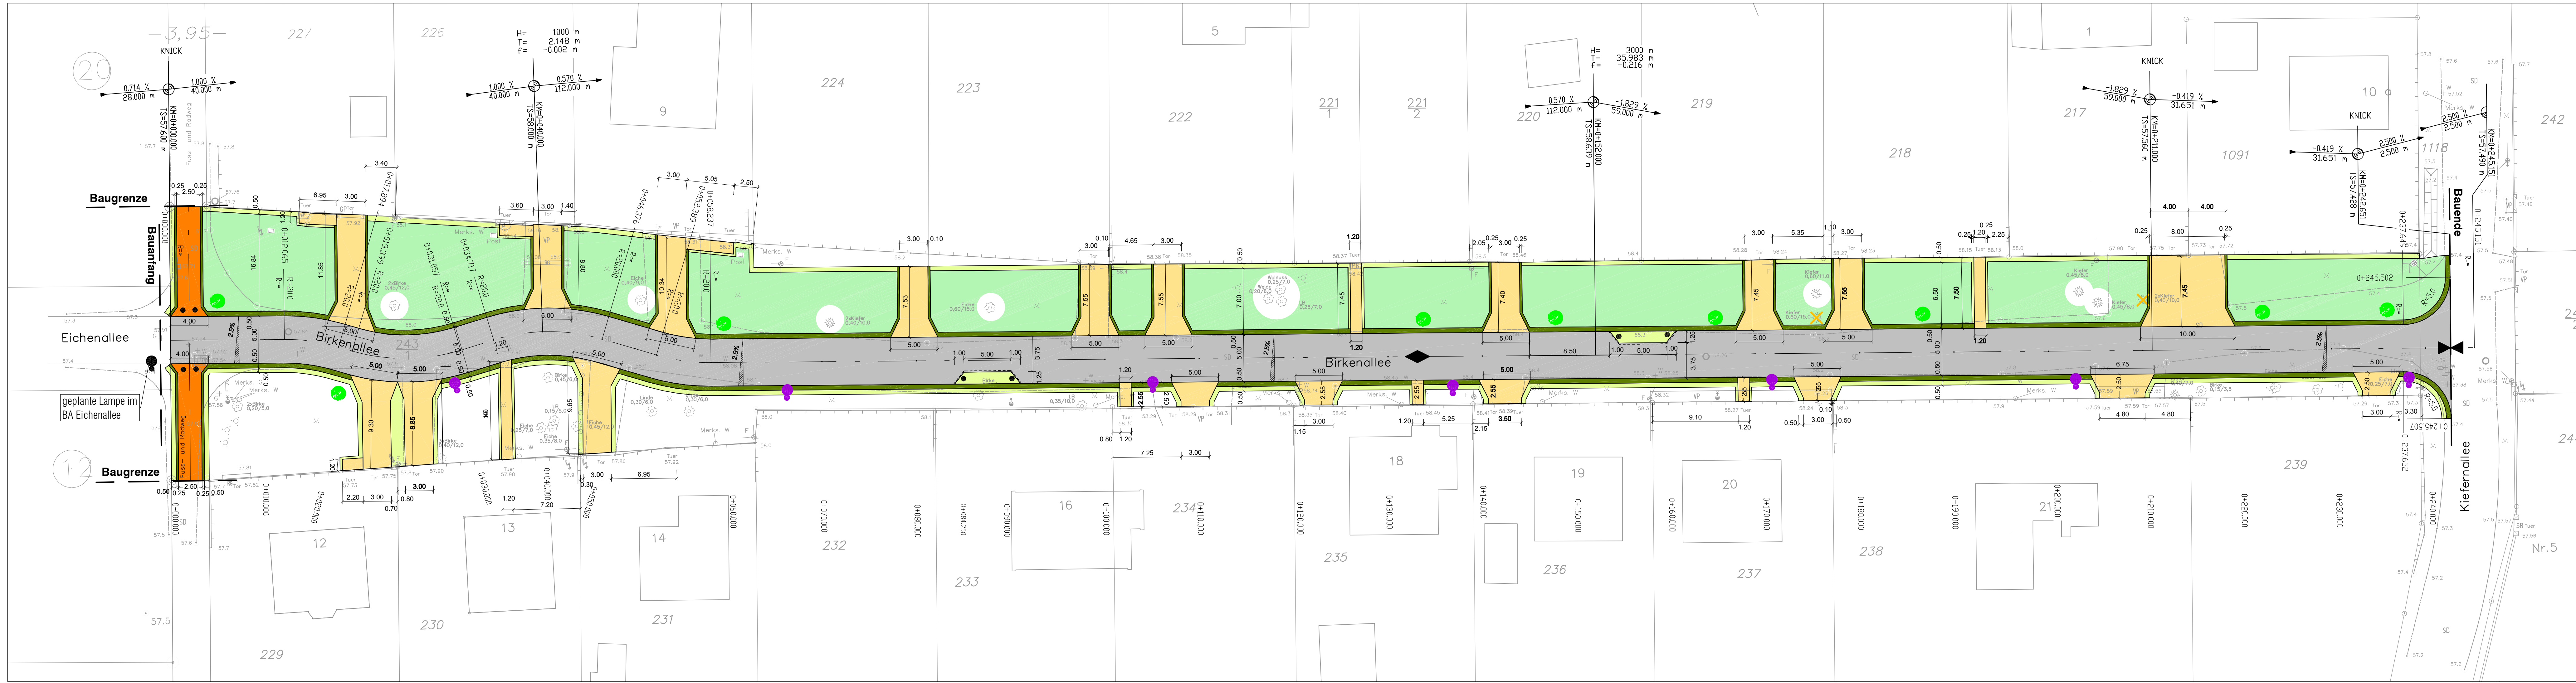

Legende

Planung

- Fahrbahn, Asphalt
- Zufahrten, Betonpflaster
- Radweg, wassergebundene Decke
- vorrh. Gehweg u. Zugang angleichen, mit vorrh. Material
- Zuwegung, Betonpflaster
- Grünflächen, Angleichung an vorrh. Gelände
- Einschnittsböschung
- Dammaböschung
- Bankett
- Mulde
- Geländer
- Palisaden
- Stabgitterzaun
- Tiefbord, Höhengleich
- Hochbord, Aufritt 12cm

- Flurstücksgrenze
- Bohrsondierung
- Baumfällung
- vorrh. Baum
- Baumneupflanzung
- Straßenbeleuchtung
- Tiefpunkt
- Hochpunkt
- geplante Höhen

Nr.	Art der Änderung	Datum	Name

Vorhaben:	Stadt Biesenthal Straßenausbau Birkenallee
-----------	---

Bauherr:	Stadt Biesenthal Berliner Straße 1, 16359 Biesenthal
----------	---

 Ingenieurbüro für Bauplanung GmbH Böttzsestraße 113 15345 Egersdorf Tel.: 03341-424275 Fax: 03341-424123 e-mail: info@ibp-inguero.de	Teilvorhaben	Straßenbau		Lageplan	
	Zeichner	Eh		Planungsstand	
	Bearbeiter	H		Vorplanung	
	Geschäftsführer	Henkel		Maßstab	Datum
				1 : 250	05/2018
				Objekt-Nr.	Zeichnungs-Nr.
				16 825	2.1