


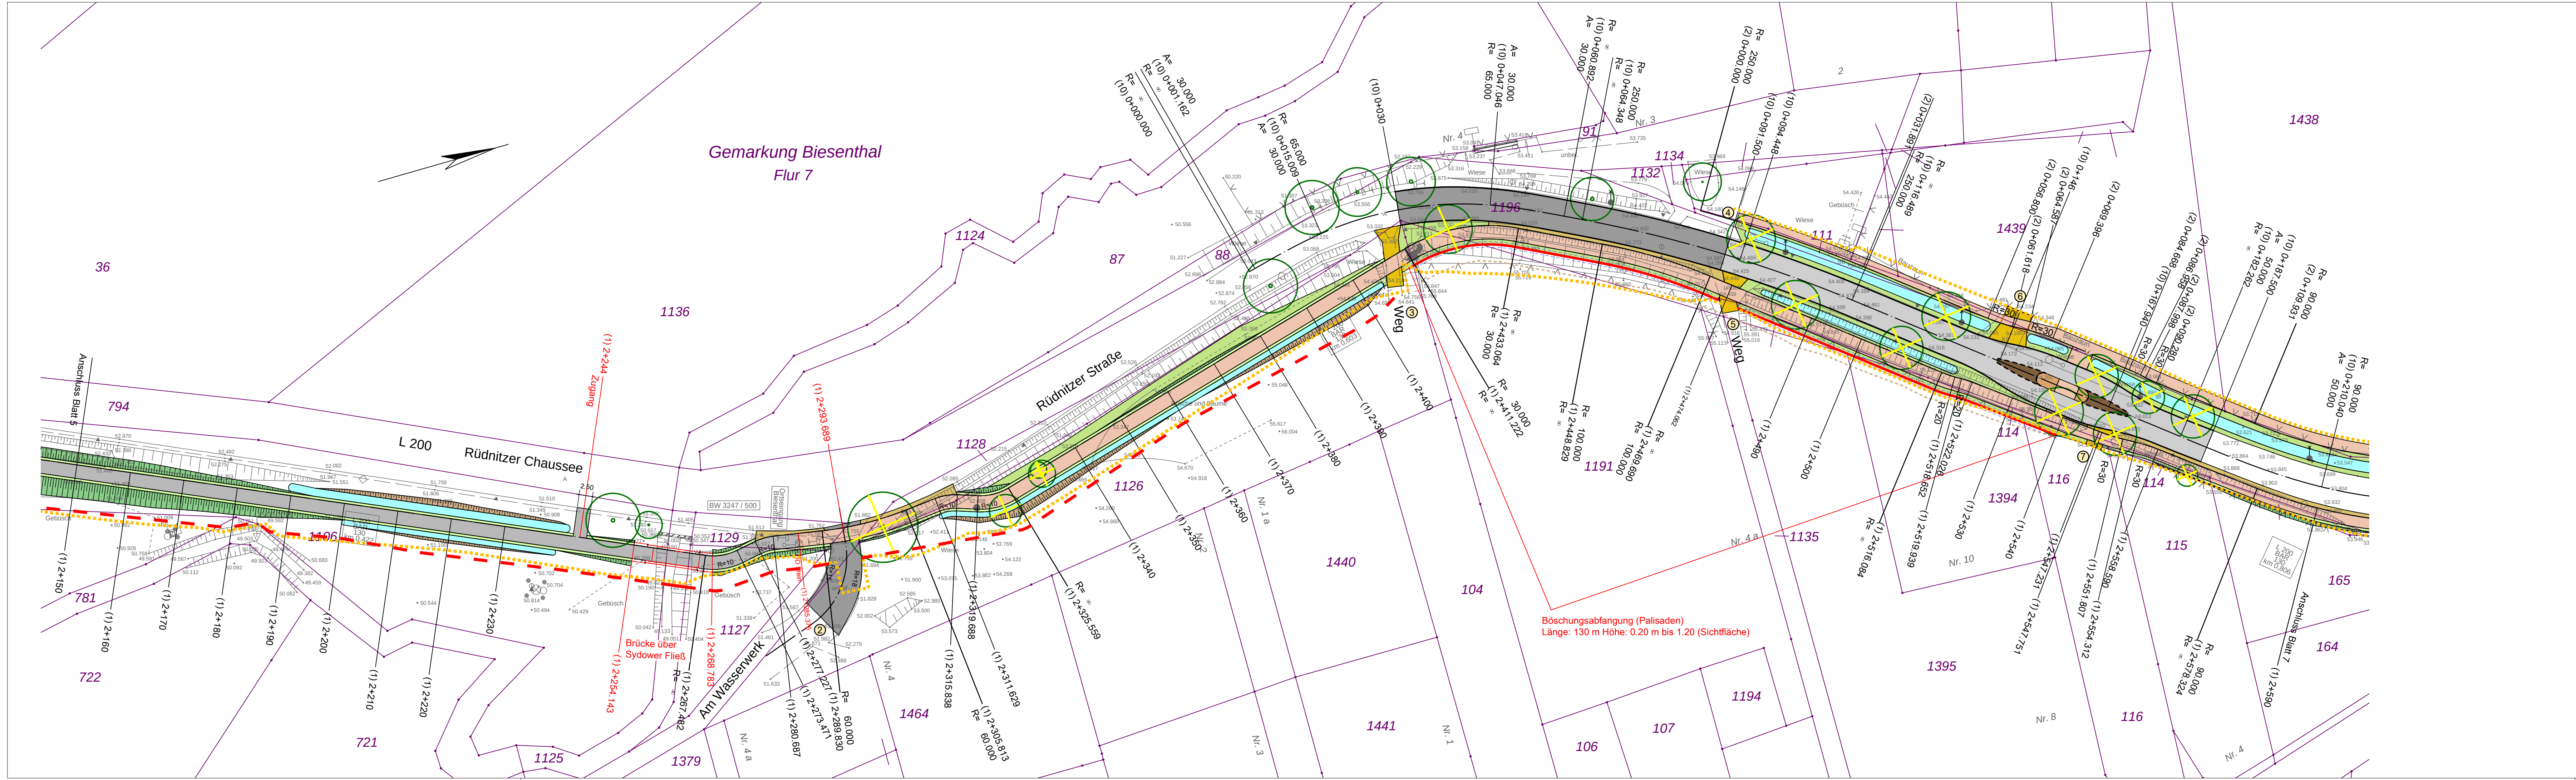

Die Freigabe zur Bauausführung erfolgt gemäß § 10 BbgStrG und unbeschadet der vom Auftragnehmer eigenverantwortlich zu prüfende Übereinstimmung mit dem Bauvertrag.


Alle Maße und Höhen sind auf der Baustelle nachzuprüfen.

Höhensystem: DHHN 92 Lagesystem: ETRS 89

Nr.	Art der Änderung	Datum	Name	Unterschrift

Entwurfsvermessung: 04/2017

Landmesser GmbH
Vermessungs- und Ingenieurbüro
Mittelstraße 9, 12529 Schönefeld
Tel.: 030 / 634 99 634
Fax: 030 / 634 99 635

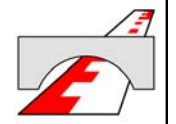

Lagesystem: ETRS 89
Höhensystem: DHHN92

**KLEPEL & PARTNER - KPI**
Ingenieurgesellschaft
für Verkehrswegeplanung mbH
Geschäftsführer: 

Hermelinweg 7
12623 Berlin
Tel.: (030) 56 295 39 0
Fax: (030) 56 295 39 20

	Datum	Zeichen
bearbeitet	04/2017	Grünberg
gezeichnet	04/2017	Fritz
geprüft	04/2017	Klepel

**Land Brandenburg**
Landesbetrieb Straßenwesen
Dezernat Planung Ost


Straße: L 200
Baulänge: 130 km
nächster Ort: Biesenthal

von Abschnitt: 120 km: 2,007
bis Abschnitt: 130 km: 0,932

Netzknoten:

Unterlage Nr.: 5
Blatt-Nr.: 6 / 7
Ausf.-Nr.:

	Datum	Name	Unterschrift
bearbeitet			
gezeichnet			
geprüft			

Ausführungsplanung
L 200
Radweg
Wulfwinkel - Biesenthal

Maßstab 1 : 500

Aufgestellt:

Zur Bauausführung freigegeben

Dezernat Planung Ost

Eberswalde, den