


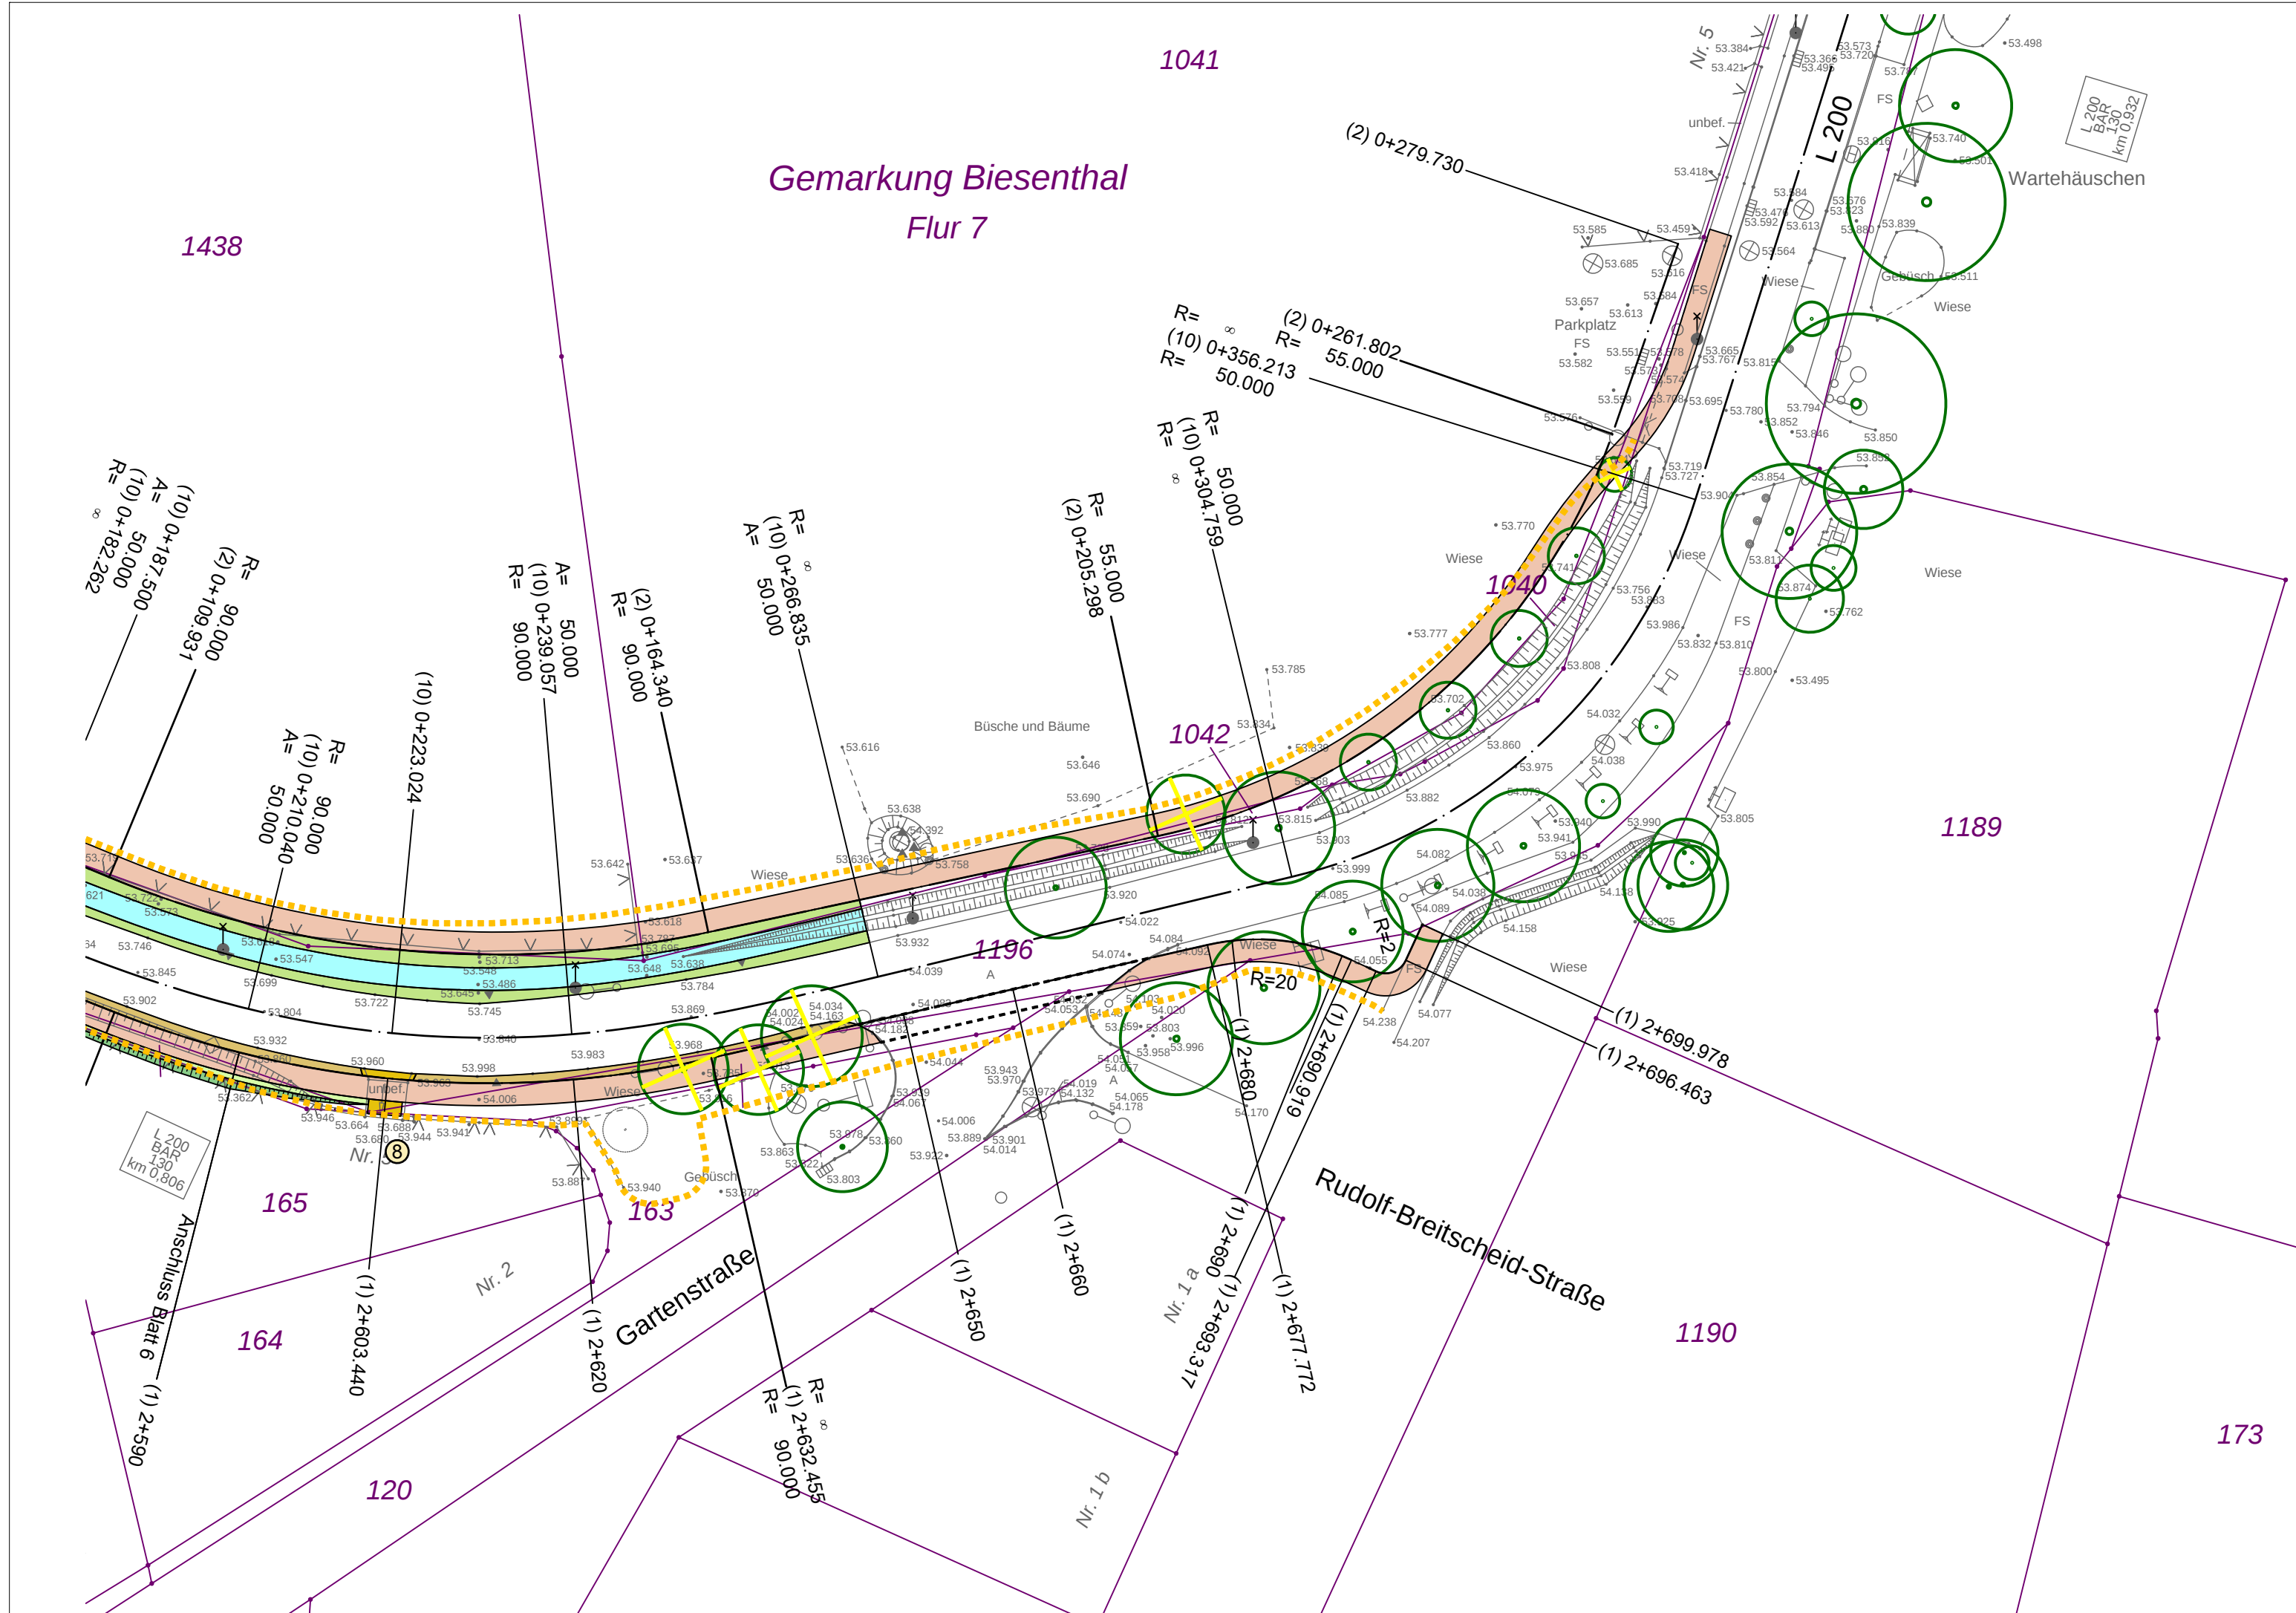

Die Freigabe zur Bauausführung erfolgt gemäß § 10 BbgStrG und unbeschadet der vom Auftragnehmer eigenverantwortlich zu prüfende Übereinstimmung mit dem Bauvertrag.

Alle Maße und Höhen sind auf der Baustelle nachzuprüfen.

Höhensystem: DHHN 92		Lagesystem: ETRS 89		
Nr.	Art der Änderung		Datum	Unterschrift

Entwurfsvermessung: 04/2017		Lagesystem: ETRS 89	
Landmesser GmbH Vermessungs- und Ingenieurbüro Mittelstraße 9, 12529 Schönefeld Tel.: 030 / 634 99 634 Fax: 030 / 634 99 635		Höhensystem: DHHN92	

	KLEPEL & PARTNER - KPI Ingenieurgesellschaft für Verkehrswegeplanung mbH		Datum	Zeichen
	bearbeitet	04/2017	Grünberg	
	gezeichnet	04/2017	Fritz	
	geprüft	04/2017	Klepel	

LAND BRANDENBURG Landesbetrieb Straßenwesen Dezernat Planung Ost				
Straße: L 200 nächster Ort: Biesenthal		Baulänge: Bau-km:		Unterlage Nr.: 5
Netznoten:		von Abschnitt: 120 km: 2,007 bis Abschnitt: 130 km: 0,932		Blatt-Nr.: 7 / 7
Ausführungsplan L 200 Radweg Wullwinkel - Biesenthal		Datum	Name	Unterschrift
		bearbeitet		
		gezeichnet		
		geprüft		
		Maßstab 1 : 500		
Aufgestellt:		Zur Bauausführung freigegeben		
Dezernat Planung Ost		Eberswalde, den		