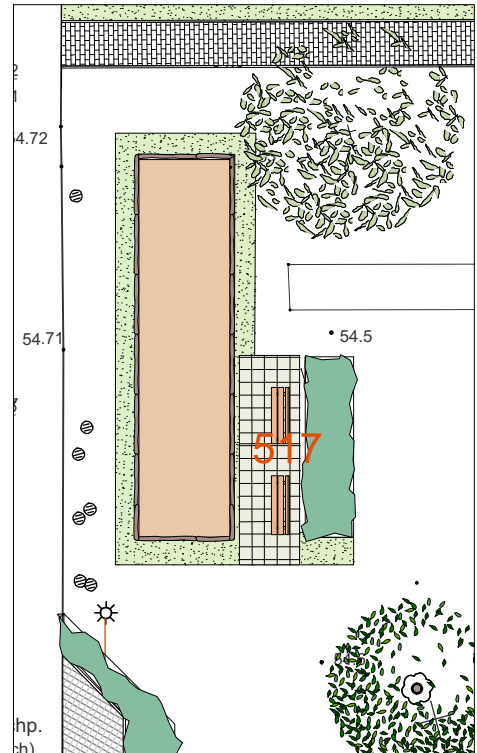
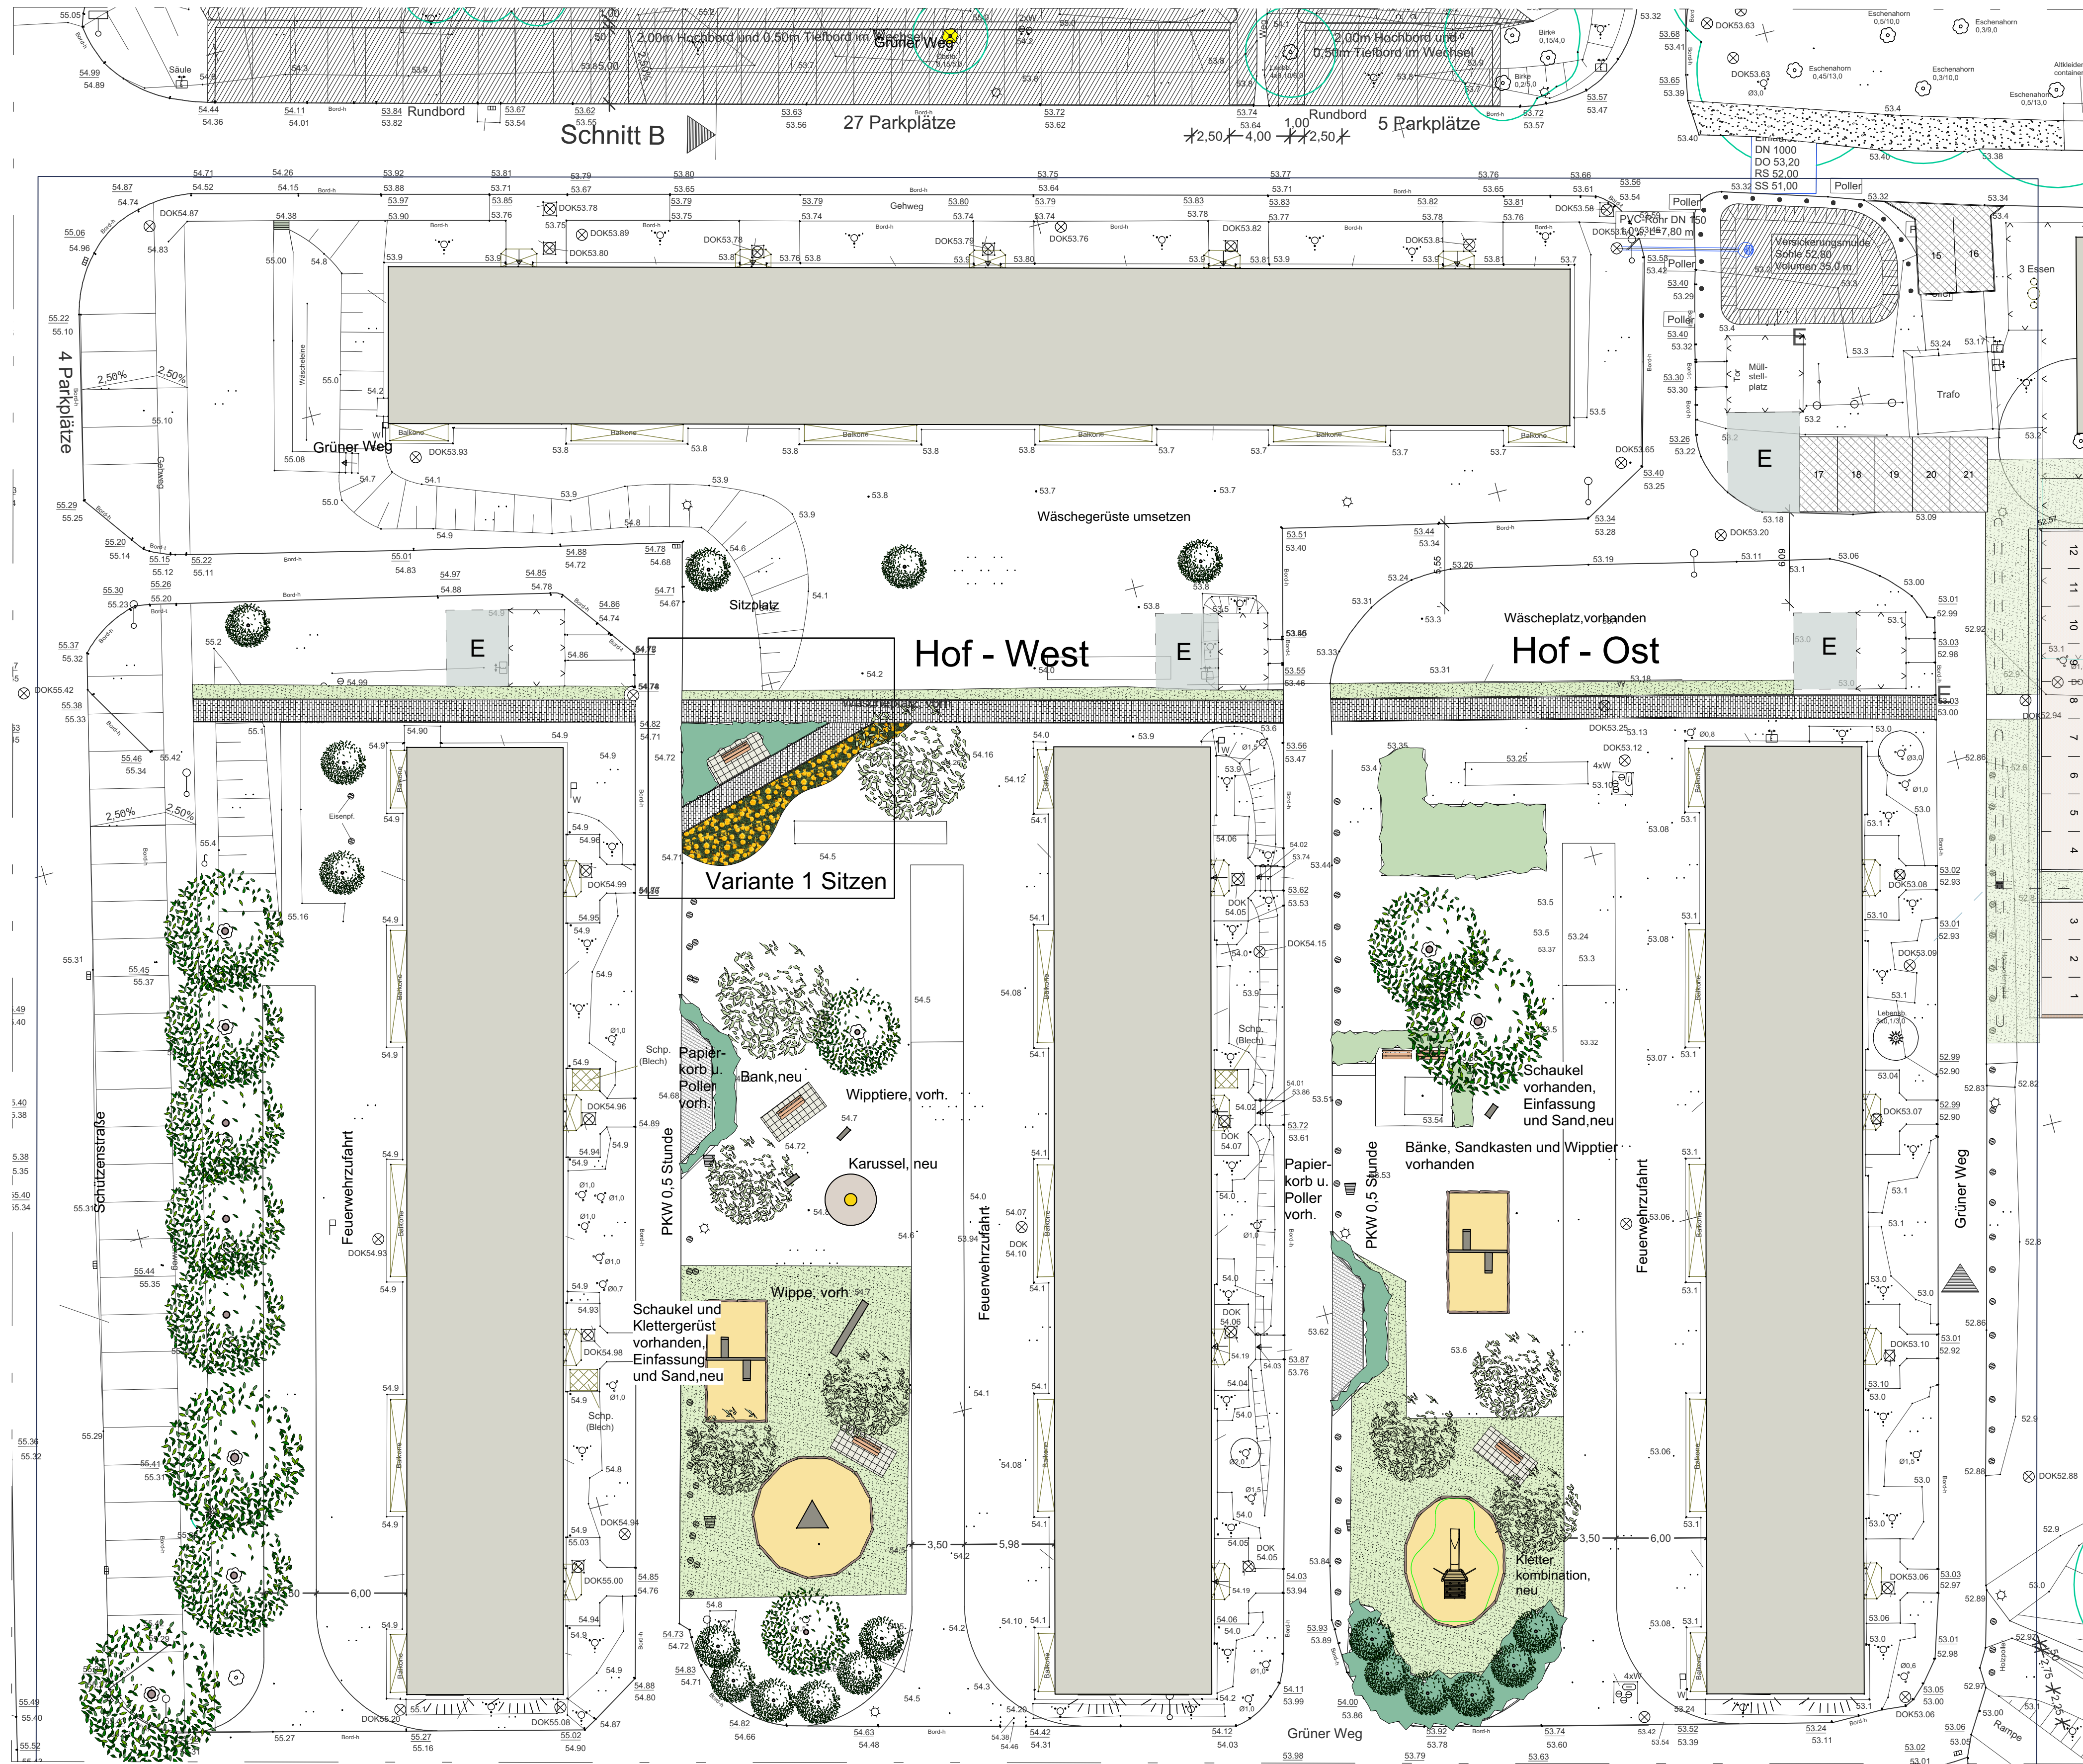


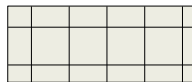
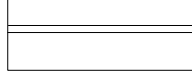
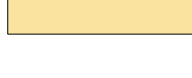
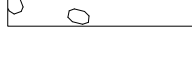
Wohnanlage "Grüner Weg"

Gestaltungsmaßnahmen in den Innenhöfen



Variante 2 Bouleplatz



Zeichenerklärung	
Klassenname	
Betonpflaster	
Betonplatten	
Bord 8	
Boulefläche	
Erweiterungsfläche Müll	
Rasengitter	
Sand	
Splitt	
Vegetation Gehölze	
Vegetation Gehölze vorh.	
Vegetation- Baum, neu	
Vegetation- Baum, vorhanden	

Planstahl	Lageplan	
Bauvorhaben	3.BA Innenhöfe Grüner Weg	
Projektladresse	Wohngebiet Grüner Weg Grüner Weg 4-7	DATUM 25.04.2019 GEZEICHNET Cinkl
Auftraggeber	Amt Biesenthal - Barnim Berliner Straße1, 116359 Biesenthal	GEPRÜFT Cinkl MASSTAB 1:250
Planverlasser	S.Cinkl+F.Buck Große Straße 36 15344 Strausberg	PLANNUMMER 1